



Львівське комунальне підприємство
"Агенція ресурсів Львівської міської ради"

79008 Україна м.Львів, площа Галицька,15 код за ЄДРПОУ 30823414 тел. / факс (0322) 975-682, e-mail: lkp.arlmr@gmail.com

Інвентаризаційна справа № 79

ТЕХНІЧНИЙ ПАСПОРТ

на групу нежитлових приміщень

№ 2-5, 2-6, 2-7, 2-8, 2-9, 2-10, 2-11, 2-12, 2-13, 2-14, 2-16, 2-17, 2-20

Вулиця (провулок, площа) Зелена, № 153

місто (селище, село) Львів

район Сихівський

область Львівська

Замовник технічної інвентаризації або уповноважена ним особа
(прізвище, ім'я та по батькові фізичної особи або найменування юридичної особи)

Управління комунальної власності департаменту економічного розвитку
Львівської міської ради

Паспорт виготовлено станом на

" 02 " Серпня 2019 р.

Керівник суб'єкта господарювання

Теліпський Юрій Ігорович

Виконав

Паращин Ярослав Петрович, серія АЕ №003416, №3286
(П.І.Б., серія, номер кваліфікаційного сертифіката)

Перевірив

Паращин Ярослав Петрович, серія АЕ №003416, №3286
(П.І.Б., серія, номер кваліфікаційного сертифіката)



ПЛАН



групи нежитлових приміщень № 2-5, 2-6, 2-7, 2-8,
2-9, 2-10, 2-11, 2-12, 2-13, 2-14, 2-16, 2-17, 2-20

Вулиця (провулок, площа) Зелена, № 153,
місто (селище, село) _____ м. Львів _____

район Сихівський, область _____

Львівська
Масштаб 1: 100

1 поверх

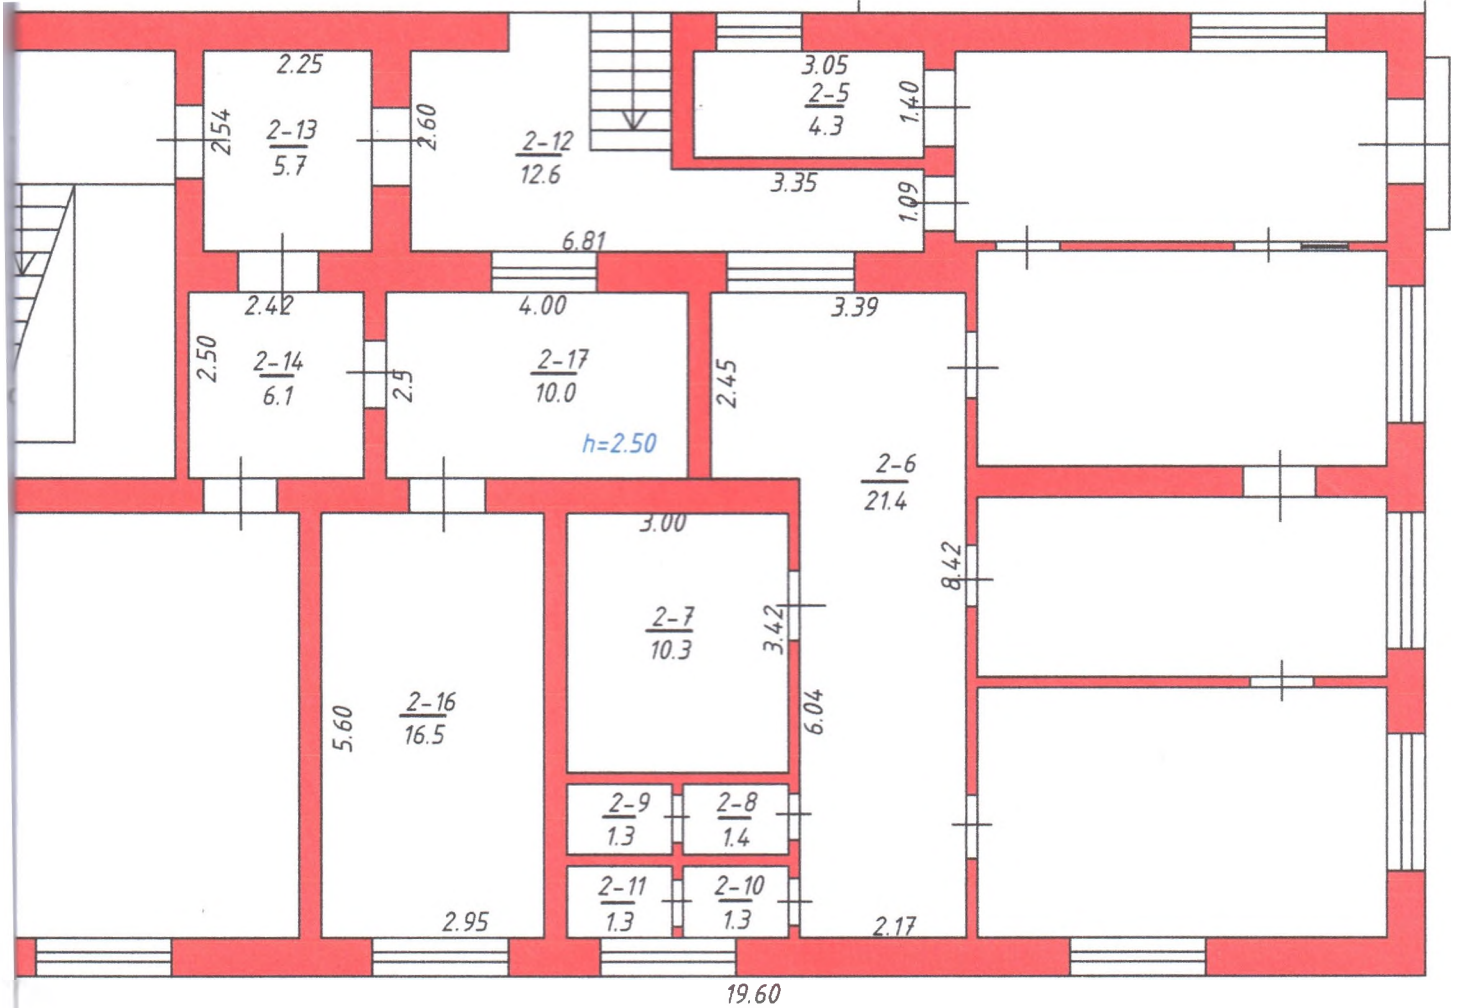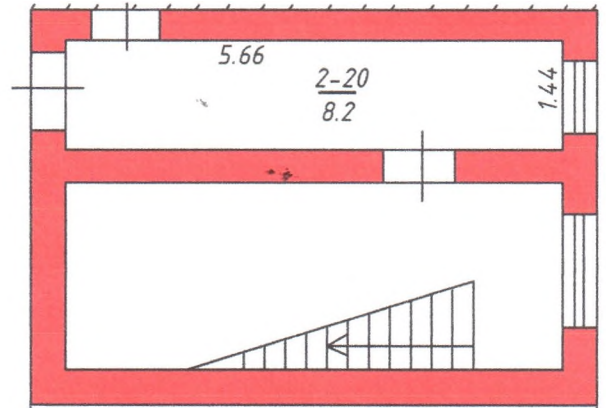

ЕКСПЛІКАЦІЯ

групи нежитлових приміщень № 2-5, 2-6, 2-7, 2-8, 2-9, 2-10, 2-11, 2-12, 2-13, 2-14, 2-16, 2-17, 2-20

Вулиця (провулок, площа) Зелена , № 153 ,
місто (селище, село) м. Львів ,
район Сихівський , область Львівська

Літера	Поверх	Номери відокремлених груп приміщень	Номери приміщень	Призначення приміщень	Загальна площа приміщень, підрахована за формулами розрахунку площ (кв. м)	Площа (кв. м)				Примітки
						основна	допоміжна (підсобна)	літніх, неопалюваних приміщень	площа приміщень загального користування	
1	2	3	4	5	6	7	8	9	10	11
A-2	1	2	5	приміщення	4,3	4,3				
			6	коридор	21,4		21,4			
			7	приміщення	10,3	10,3				
			8	санвузол	1,4		1,4			
			9	санвузол	1,3		1,3			
			10	санвузол	1,3		1,3			
			11	санвузол	1,3		1,3			
			12	коридор	12,6				12,6	
			13	приміщення	5,7				5,7	
			14	приміщення	6,1				6,1	
			16	приміщення	16,5	16,5				
			17	приміщення	10,0	10,0				
			20	приміщення	8,2		8,2			
			Всього по 1 поверху:		76,0	41,1	34,9		24,4	

"02" серпня 2019 року

**ХАРАКТЕРИСТИКА
групи нежитлових приміщень**

Літера	Назва будівель та споруд	Рік спорудження/реконструкції	Опис основних конструктивних елементів						Інженерне обладнання							Висота (м)	Площа основи (забудови) (кв. м)	Об'єм (куб. м)
			фундамент	стіни	покрівля	переkritтя	підлога	сходи	електрика	водопровід	каналізація	газопровід	ліфт	сміттєпровід	вид опалення			
1	2	3	4	5	6	7	8	9	10	11	12	13	14	15	16	17	18	19
A-2	нежитлові приміщення	1986	бетон	цегляні	рулонна	залізобетонне	цемент, керамплитка	залізобетон	+	+	+	-	-	-	-	-	-	-

"02" серпня 2019 року

Пронумеровано та
проіндуковано
4 (чотири) аркушів

Директор ЛКП «Агенція ресурсів
Дніпровської міської ради»
Ю.Теліпський

