

ок 6
ряд
иза
айн


ПЛАН поверхів громадського будинку

об'єкт незавершеного будівництва терапевтичного корпусу
(призначення)

№ 12 вулиця-(провулок, площа) І.І. Мечнікова

місто (селище, село) Кремінна

Масштаб 1:200

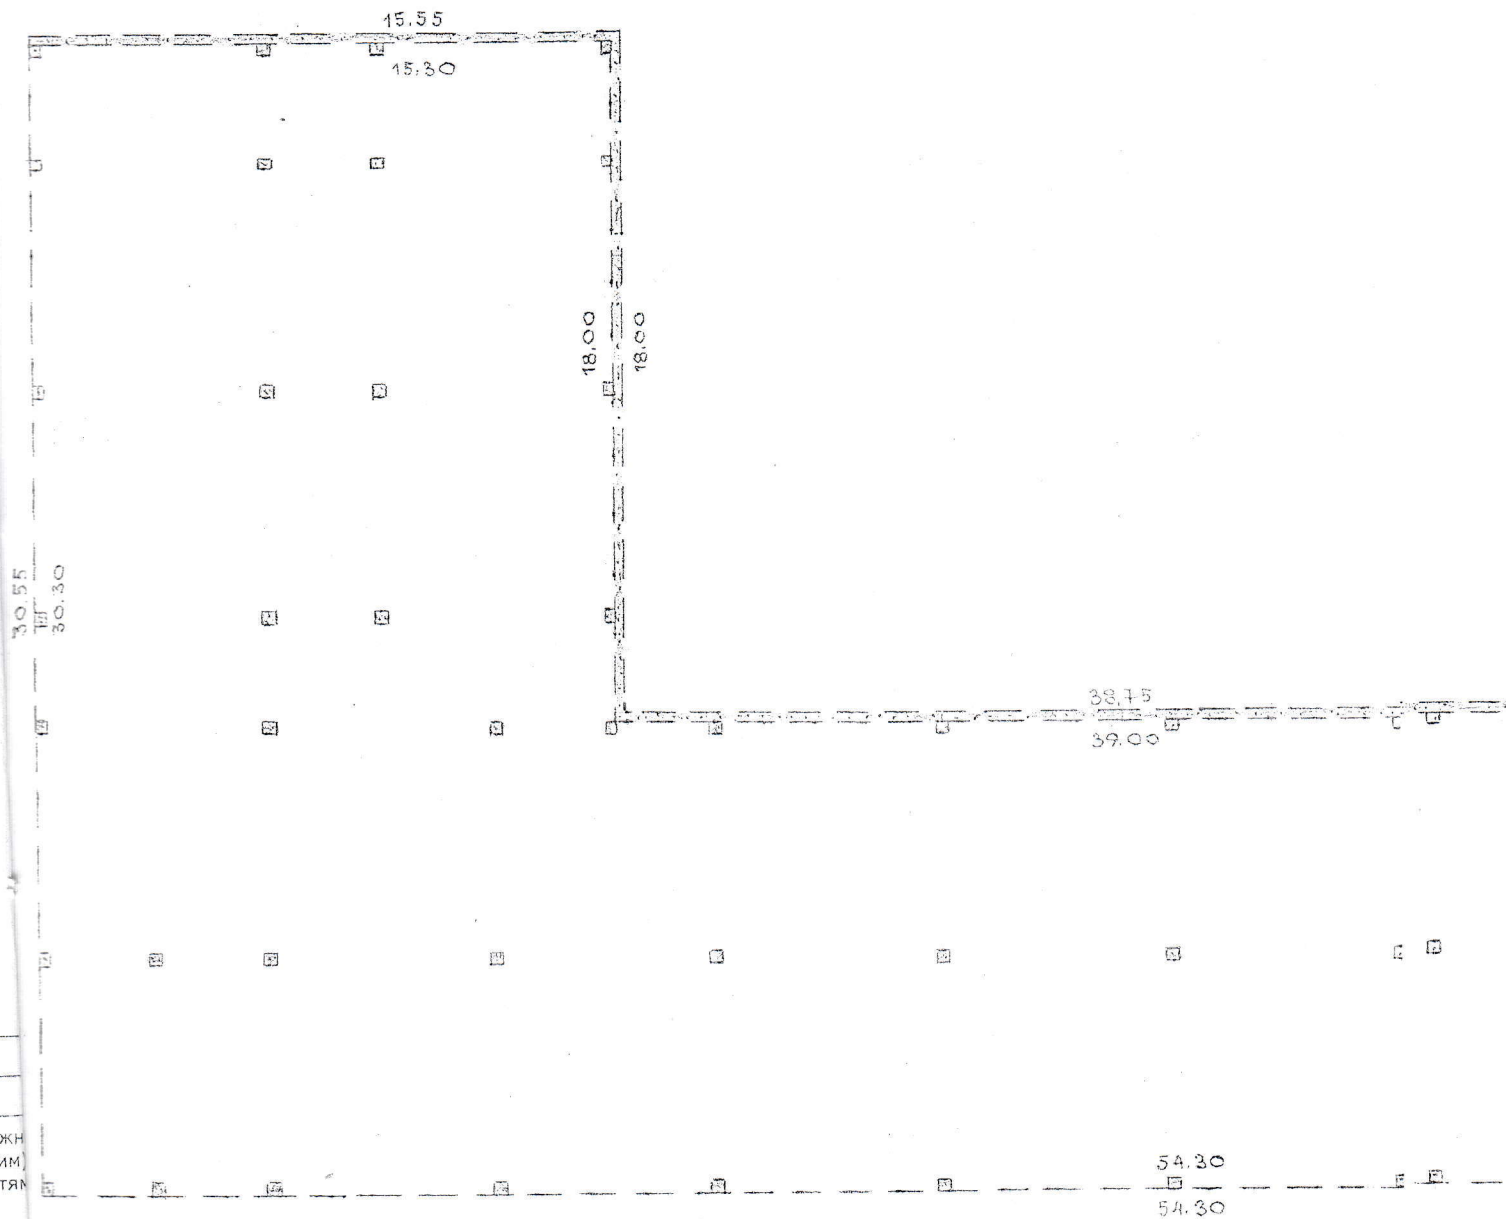

провул. І.І. Мечнікова

3

ного корпусу

ова

