



Львівське комунальне підприємство
"Агенція ресурсів Львівської міської ради"

79008 Україна м.Львів, площа Галицька,15 код за ЄДРПОУ 30823414 тел. / факс (0322) 975-682, e-mail: lkr.arlmr@gmail.com

Інвентаризаційна справа № 46

ТЕХНІЧНИЙ ПАСПОРТ

на групу нежитлових приміщень

№1, 2, 3, 4, 19, 21, 22, 23, 24, 25, 34, 35, 36

Вулиця (провулок, площа) Зелена, № 153

місто (селище, село) Львів

район Сихівський

область Львівська

Замовник технічної інвентаризації або уповноважена ним особа
(прізвище, ім'я та по батькові фізичної особи або найменування юридичної особи)

Управління комунальної власності департаменту економічного розвитку
Львівської міської ради

Паспорт виготовлено станом на

" 10 " квітня 2019 р.

Керівник суб'єкта господарювання

Теліпський Юрій Ігорович

Виконав

Парашин Ярослав Петрович, серія АЕ №003416, №3286
(П.І.Б., серія, номер кваліфікаційного сертифіката)

Перевірів

Парашин Ярослав Петрович, серія АЕ №003416, №3286
(П.І.Б., серія, номер кваліфікаційного сертифіката)



ПЛАН



групи нежитлових приміщень №1, 2, 3, 4, 19, 21,
22, 23, 24, 25, 34, 35, 36

Вулиця (провулок, площа) Зелена , № 153 ,
місто (селище, село) м. Львів ,
район Сихівський , область

Львівська

Масштаб 1: 100

1 поверх

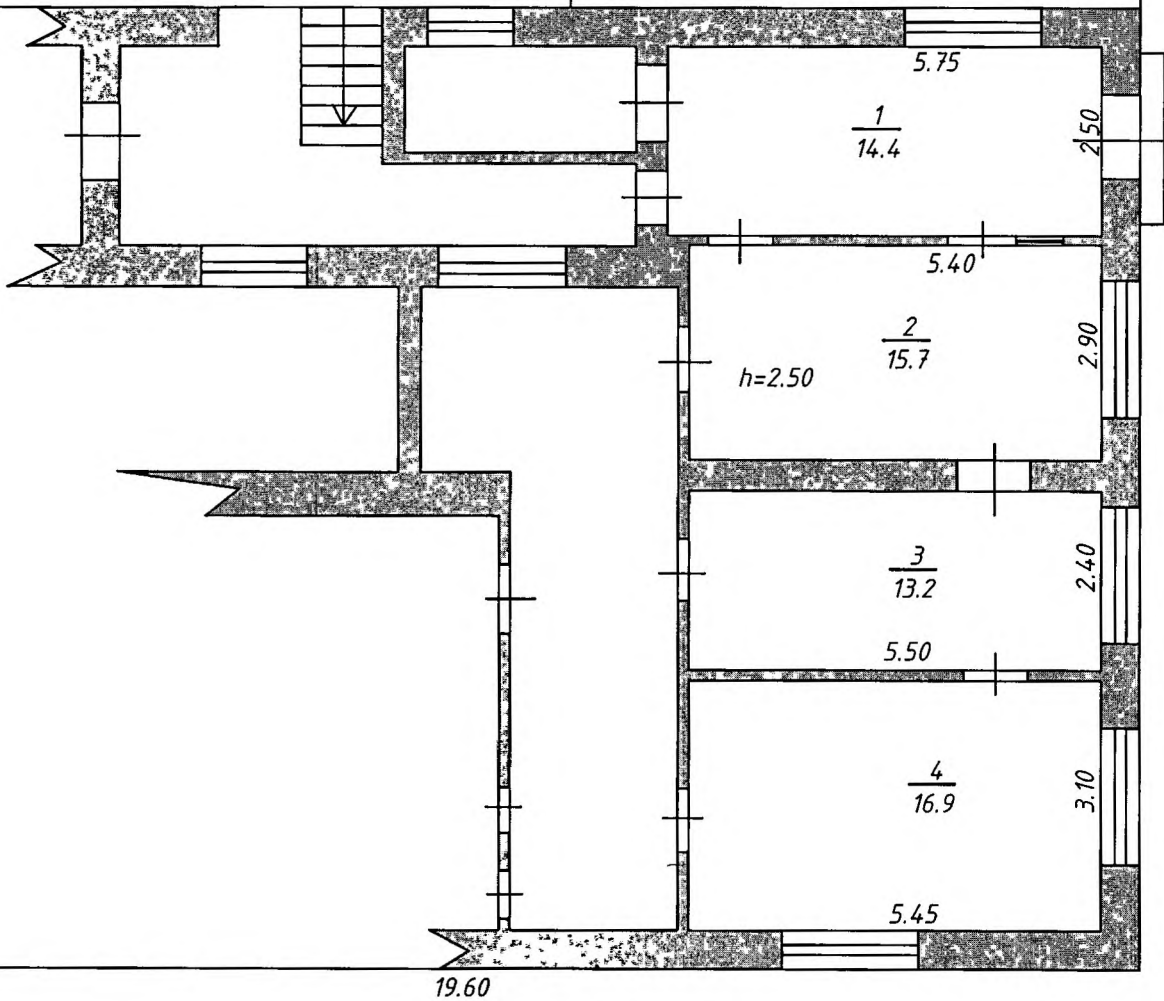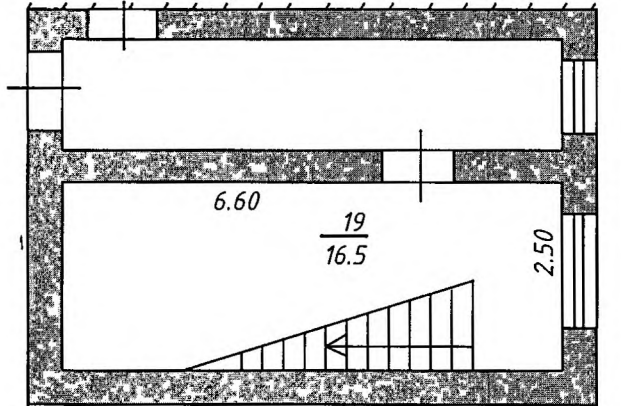


ПЛАН

групи нежитлових приміщень №1, 2, 3, 4, 19, 21,
22, 23, 24, 25, 34, 35, 36

Вулиця (провулок, площа) Зелена , № 153 ,
місто (селище, село) _____ м. Львів _____ ,
район Сихівський _____ , область
Львівська

Масштаб 1: 100

2 поверх

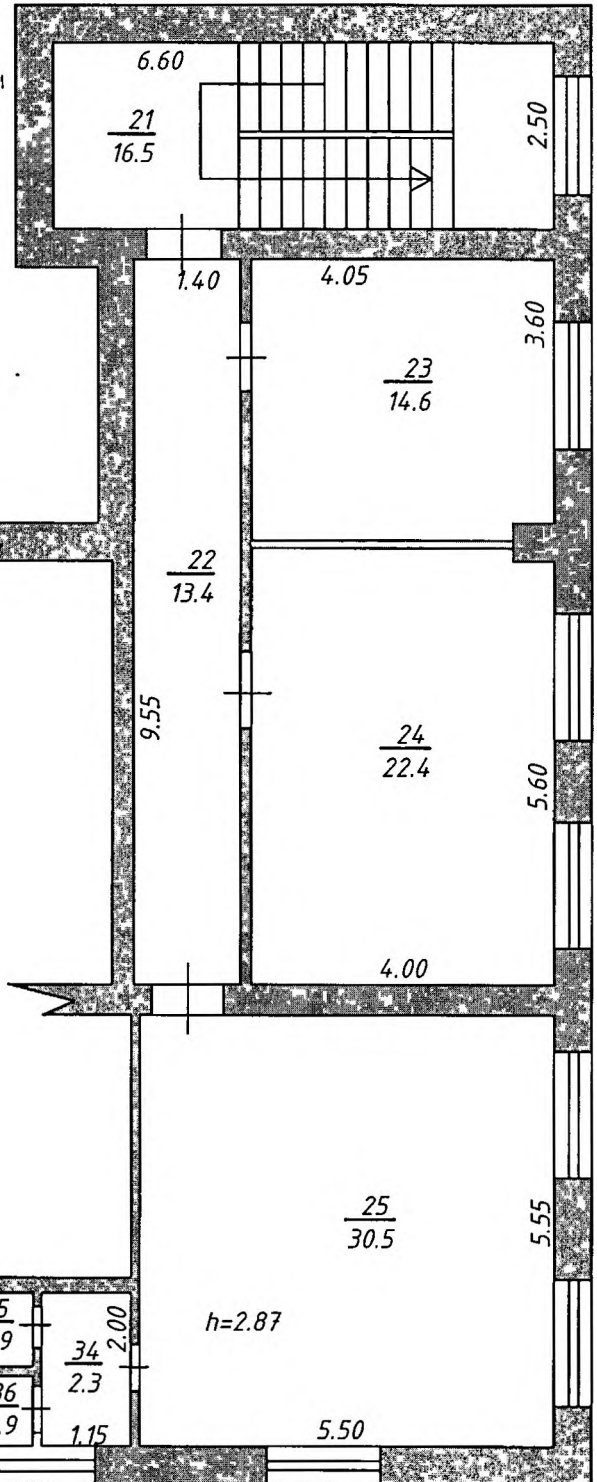

ІНТЕРПРЕТАЦІЯ

групи нежитлових приміщень №1, 2, 3, 4, 19, 21, 22, 23, 24, 25, 34, 35, 36

Вулиця (провулок, площа) Зелена, № 153,
місто (селище, село) м. Львів,
район Сихівський, область Львівська

Літера	Поверх	Номери відокремлених груп приміщень	Номери приміщень	Призначення приміщень	Загальна площа приміщень, підрахована за формулами розрахунку площ (кв. м)	Площа (кв. м)				Примітки
						основна	допоміжна (підсобна)	літніх, неопалюваних приміщень	площа приміщень загального користування	
1	2	3	4	5	6	7	8	9	10	11
A-2	1		1	коридор	14,4		14,4			
			2	приміщення	15,7	15,7				
			3	приміщення	13,2	13,2				
			4	приміщення	16,9	16,9				
			19	коридор	16,5		16,5			
Всього по 1 поверху:					76,7	45,8	30,9			
	2		21	коридор	16,5		16,5			
			22	коридор	13,4		13,4			
			23	приміщення	14,6	14,6				
			24	приміщення	22,4	22,4				
			25	приміщення	30,5	30,5				
			34	санвузол	2,3		2,3			
			35	санвузол	0,9		0,9			
			36	санвузол	0,9		0,9			
Всього по 2 поверху:					101,5	67,5	34,0			
Усього по приміщеннях:					178,2	113,3	64,9			

"10" квітня 2019 року

ХАРАКТЕРИСТИКА
групи нежитлових приміщень

Літера	Назва будівель та споруд	Рік спорудження/реконструкції	Опис основних конструктивних елементів						Інженерне обладнання							Висота (м)	Площа основи (забудови) (кв. м)	Об'єм (куб. м)	
			фундамент	стіни	покрівля	переkritтя	підлога	сходи	електрика	водопровід	каналізація	газопровід	ліфт	сміттєпровід	вид опалення				
1	2	3	4	5	6	7	8	9	10	11	12	13	14	15	16	17	18	19	
A-2	нежитлові приміщення	1986	бетон	цегляні	рулонна	залізобетонне	цемент, керамплитка	залізобетон	+	+	+	-	-	-	-	-	-	-	-

"10" квітня 2019 року

Пронумеровано та
прошнуровано
5 (10) аркушів
Директор ЛКП «Агенція ресурсів
Львівської міської ради»
Ю.Теліпський

