17 МВЛ
Б.Ц.

Поэтажный план

Строения лит. А

По ул. Бр. 50 років Перемоги д. 43

Город (пос.) Біла Церква Квартал №

Масштаб 1:00

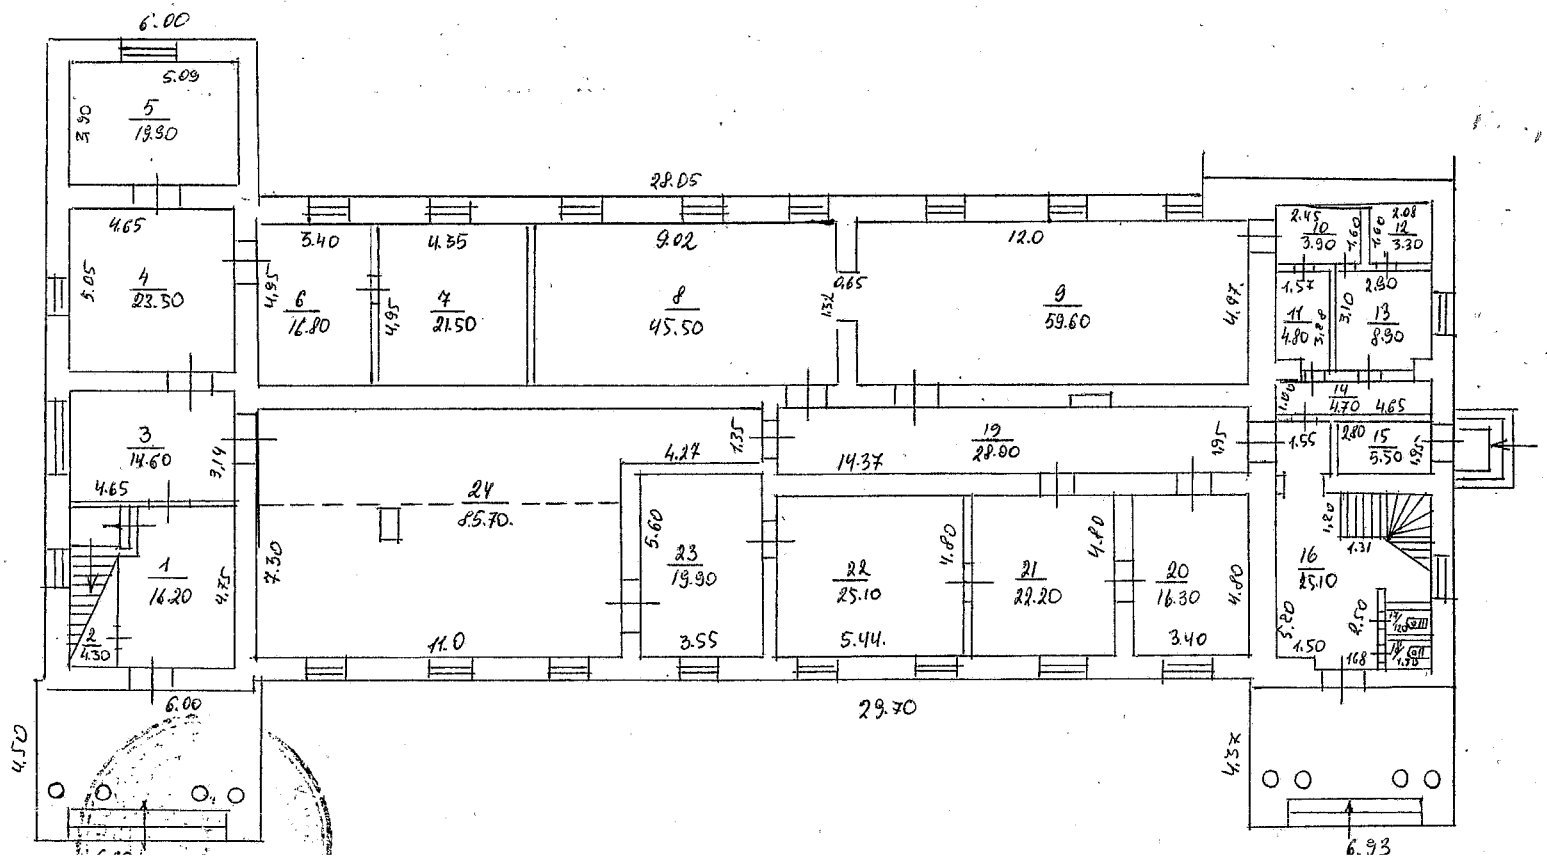

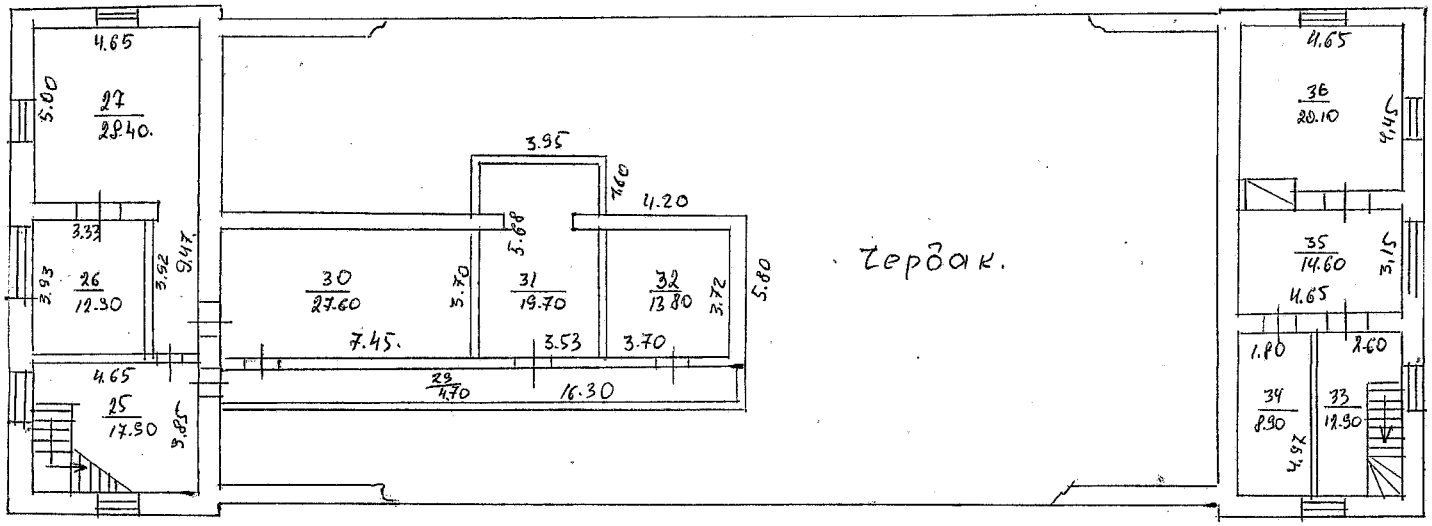

Белоцерковское бюро технической инвентаризации			Дата
Начальник бюро	В.Н. Рамазда		26.11.2007
Бригадир	Н.Н. Штурина		26.11.07
Техник	Т.В. Фелько		26.11.2007