

ПП ПОЛТАВСЬКЕ БЮРО ТЕХНІЧНОЇ ІНВЕНТАРИЗАЦІЇ
"ІНВЕНТАРИЗАТОР"

Область Полтавська

Інвентаризаційна справа

№ 3069

Район _____

Реєстровий
№ _____

ТЕХНІЧНИЙ ПАСПОРТ

на громадський будинок

Побутовий корпус

(призначення)

№ 6 вулиця Харчовиків

місто Полтава

Замовник технічної інвентаризації або уповноважена
ним особа (прізвище, ім'я та по батькові фізичної
особи або найменування юридичної особи)

Місце проживання, серія і номер
паспорта фізичної особи або
місцезнаходження, код за ЄДРПОУ
юридичної особи

*Регіональне відділення фонду державного
майна України по Полтавській області*


код за ЄДРПОУ 22527015

Паспорт виготовлено станом на
"16" лютого 2015 р.



[Handwritten signature]

В. М. Дорофеева (сертифікат АЕ № 001047)

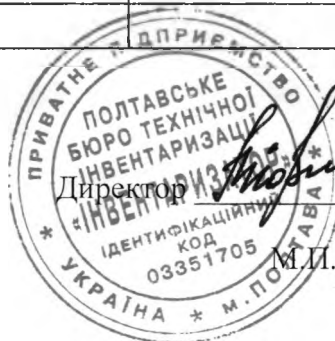

Директор

[Handwritten signature]
М.П.

Корчака В.М.


ПЛАН БУДІВЛІ літер "ТС-II"

вулиця Харчовиків № 6

місто Полтава

Масштаб 1:100

1 поверх

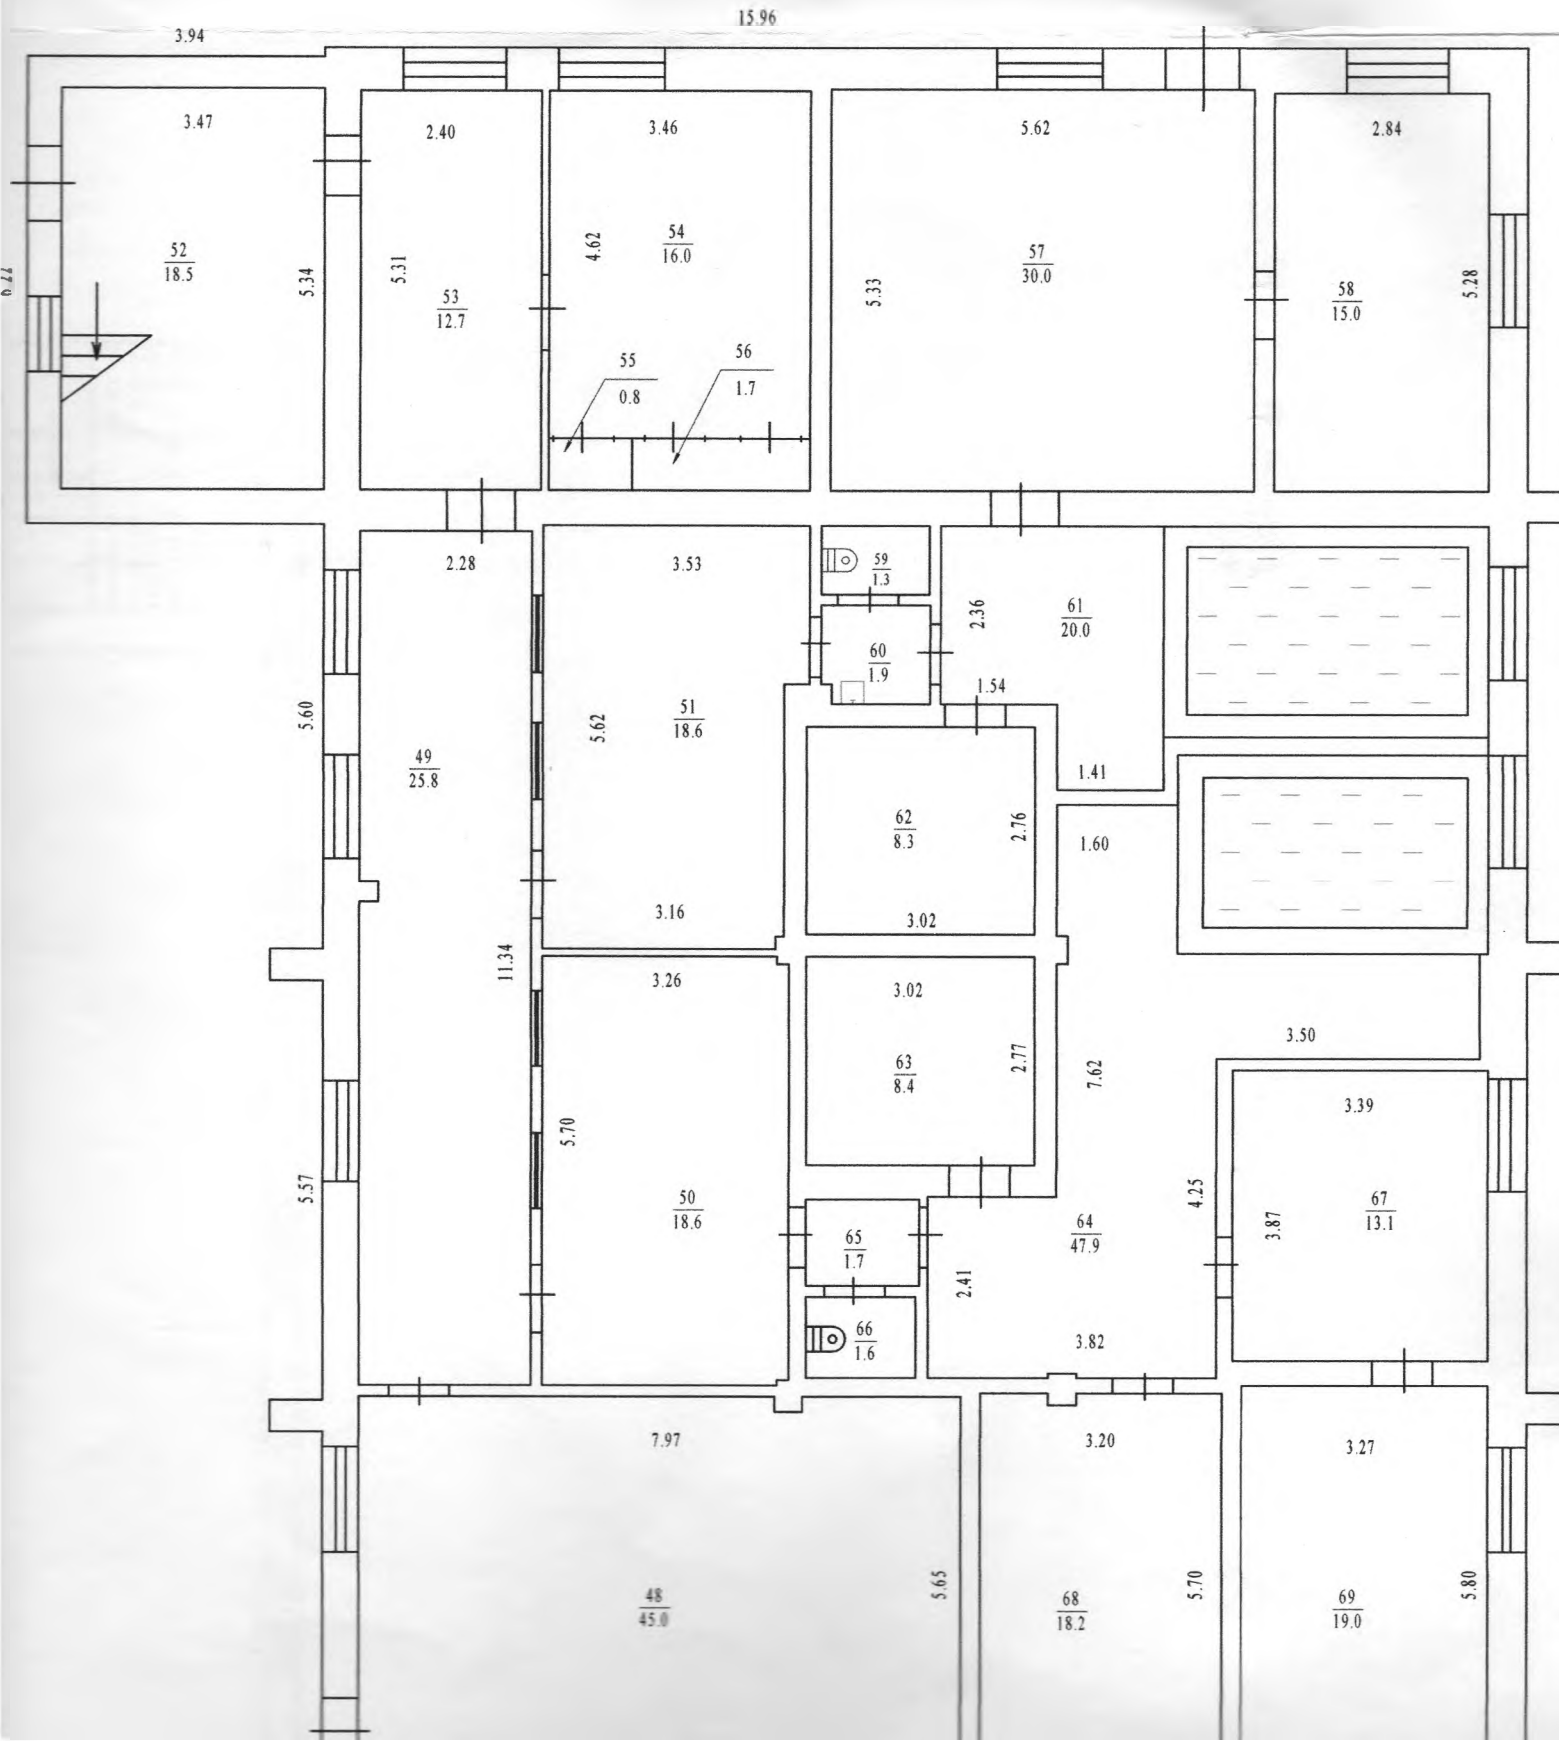


ПЛАН БУДІВЛІ літер "ТС-П"


вулиця Харчовиків № 6

місто Полтава

Масштаб 1:100

2 поверх

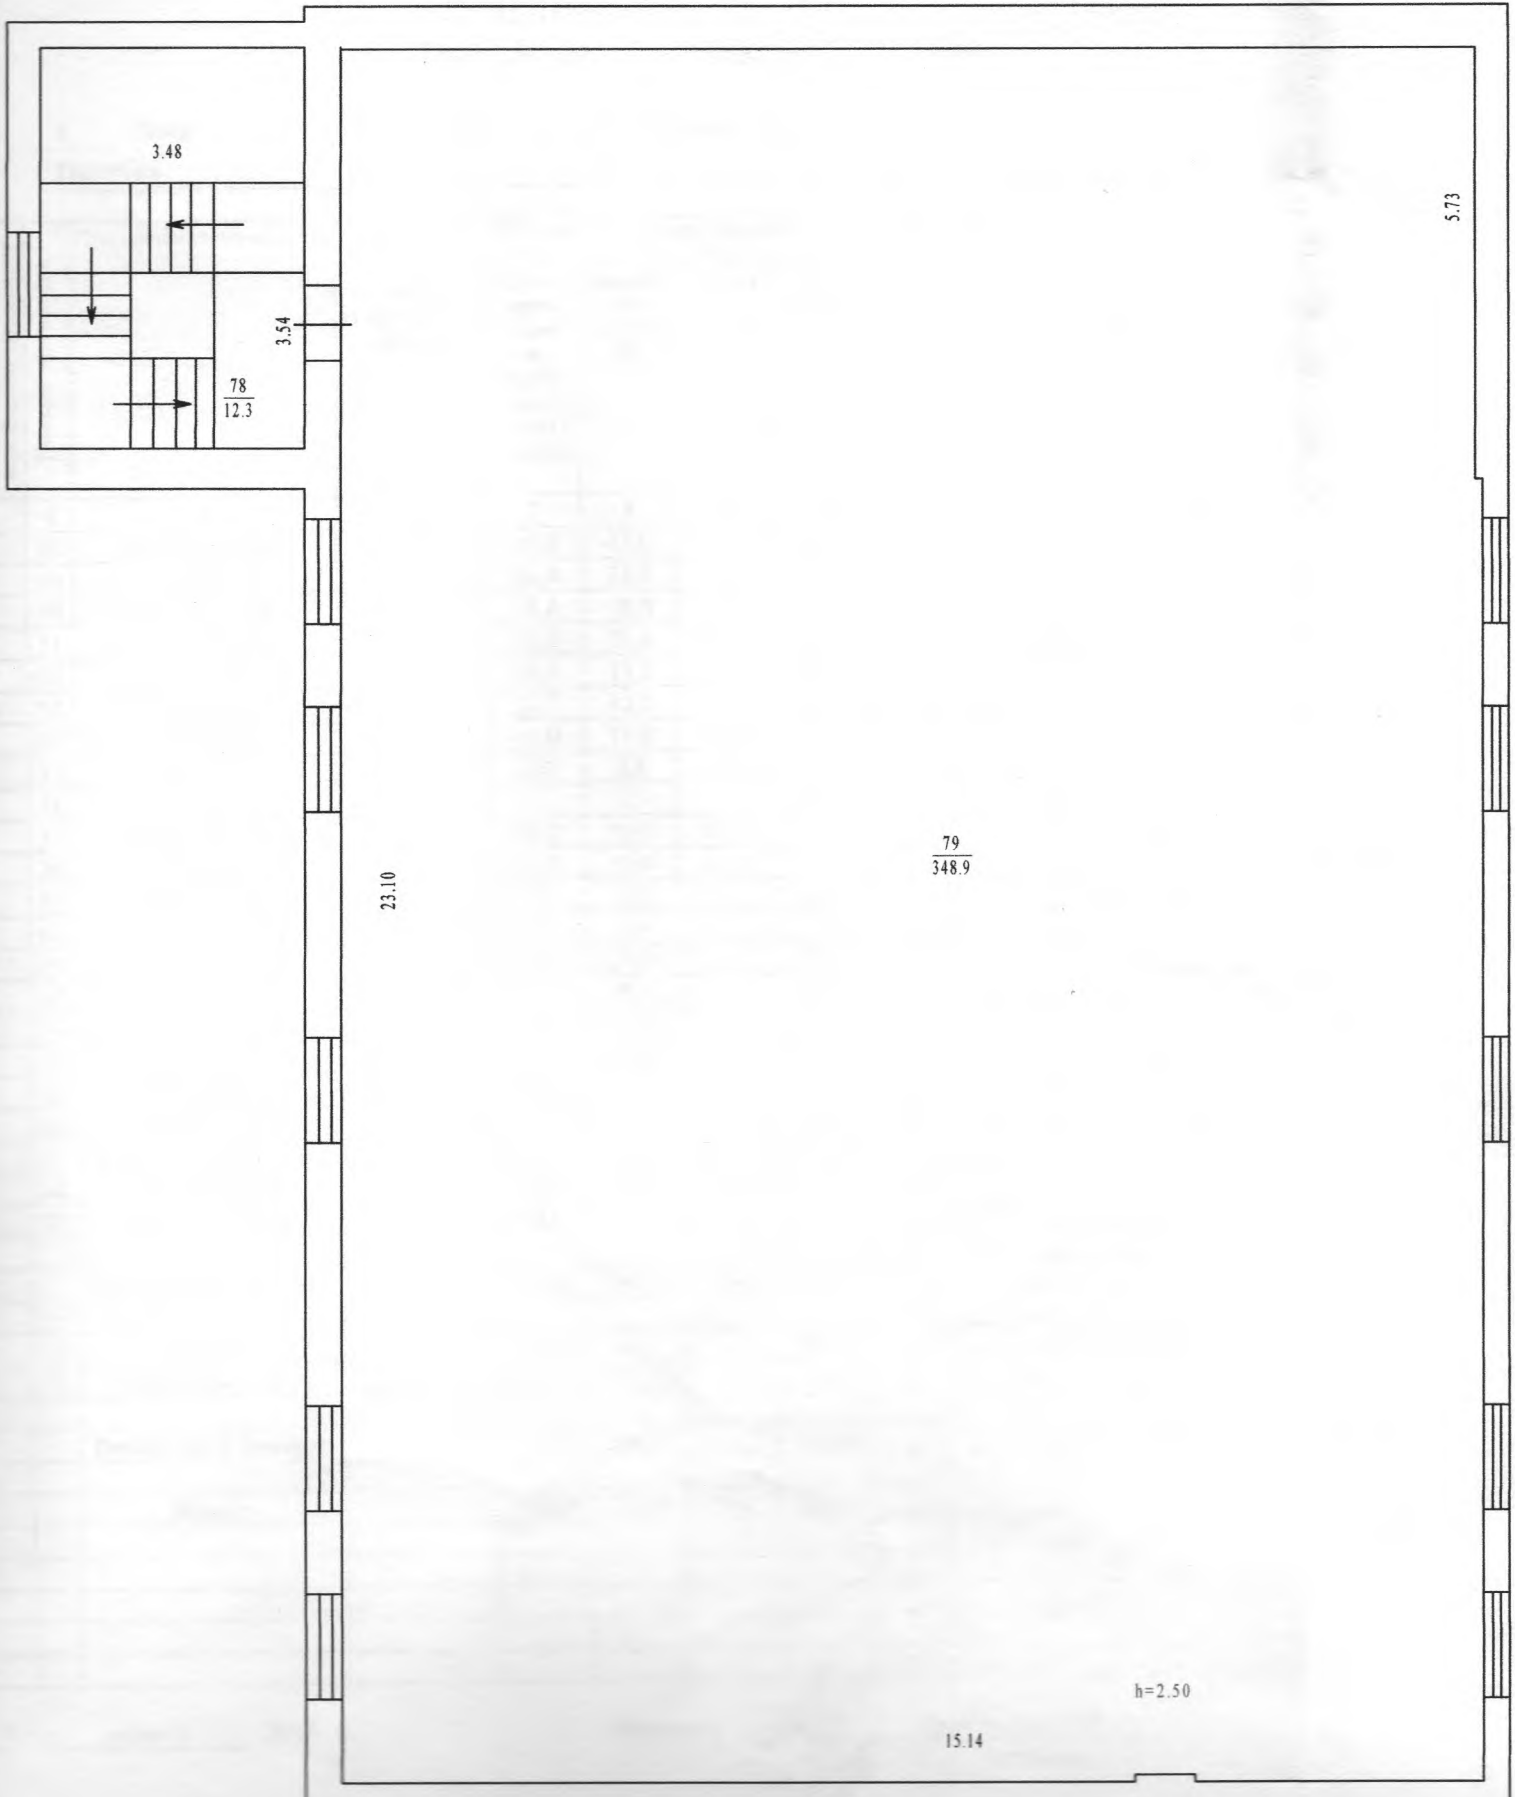

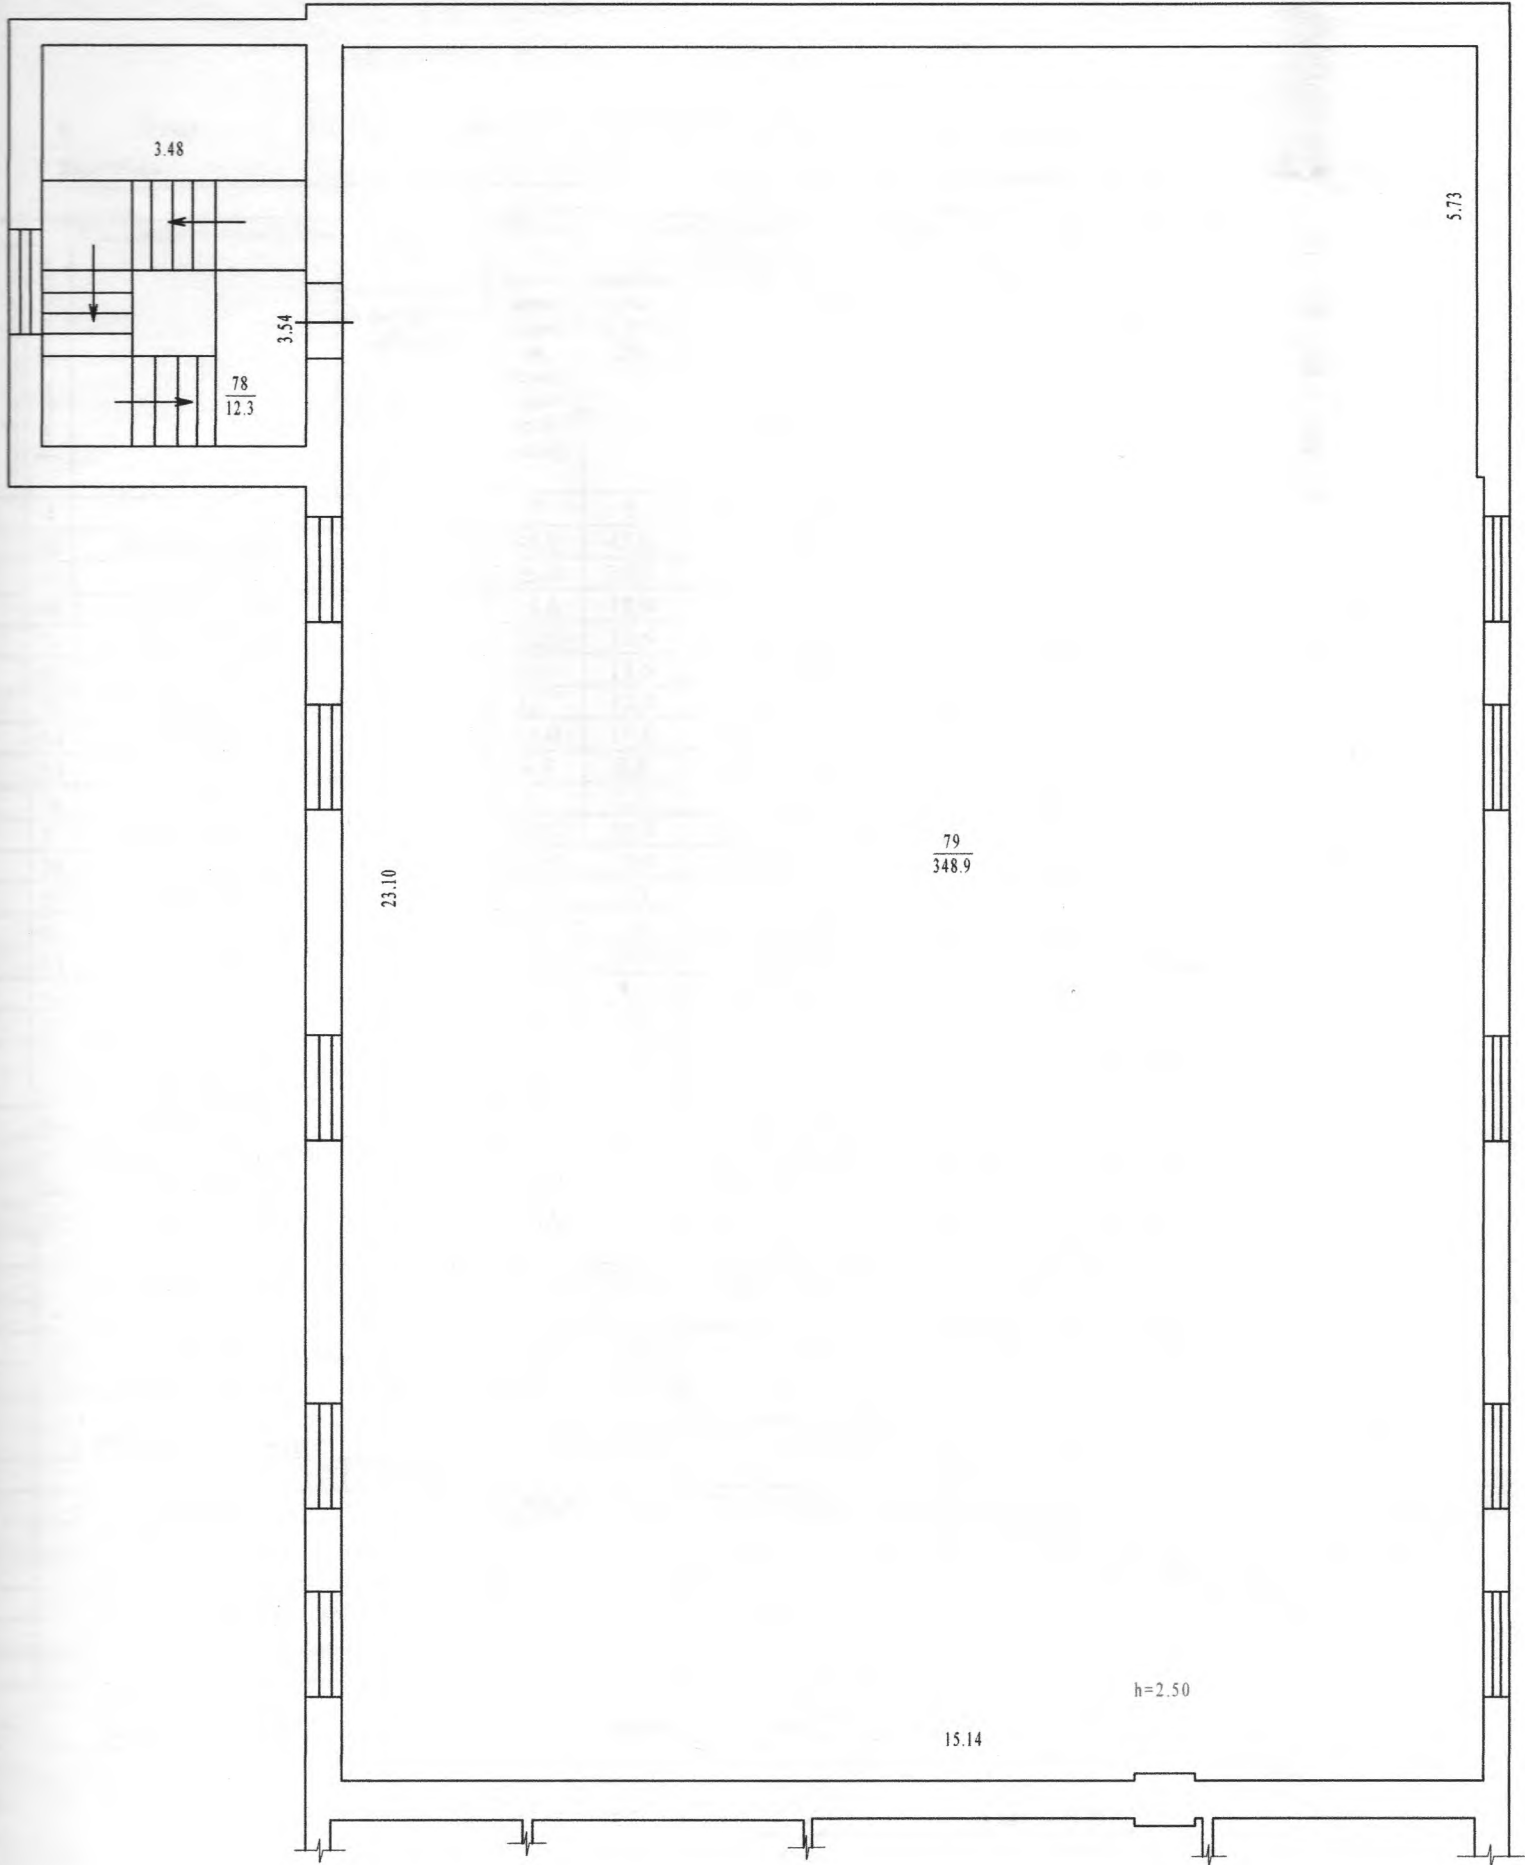

Реєстрація поточних змін

Проведено "16" лютого 2015р.
 Виконавець *(signature)* (Дорофєєва В. М.)
 Перевірено *(signature)* (Бєляєва Н. В.)

Виконавці	<i>(signature)</i>	Фадєєва Н.Ю.
	<i>(signature)</i>	Вєличко Г.А.
Перевірено	<i>(signature)</i>	Коробкіна О.В.
		Черкас Г.М.

"07" червня 2005 р.


ЕКСПЛІКАЦІЯ


приміщень до плану будинку


№ 6 Літер ТС-II вул. Харчовників
 м. Полтава

Літер	Поверхи	Номери громадських, виробничих приміщень	Номери приміщень	Призначення приміщень	Розрахунок площ приміщень за внутрішнім обміром	Загальна площа приміщень (підрах. за формулами гр.6) (кв.м)	Площа приміщень (кв.м)			Площа літніх приміщень (кв.м)	Площа приміщень загального користування (кв.м)	Самовільно збудована, переобладнана площа приміщень (кв.м)	Примітки
							корисна (сума гр. 9 та 10)	основна	допоміжна				
1	2	3	4	5	6	7	8	9	10	11	12	13	14
	1		48	Банкетна зала		45,0	45,0		45,0				
			49	Коридор		25,8	25,8		25,8				
			50	Роздягальня		18,6	18,6		18,6				
			51	Роздягальня		18,6	18,6		18,6				
			52	Сходи		18,5	18,5		18,5				
			53	Коридор		12,7	12,7		12,7				
			54	Кабінет		16,0	16,0	16,0					
			55	Шафа		0,8	0,8		0,8				
			56	Шафа		1,7	1,7		1,7				
			57	Тренажерна зала		30,0	30,0	30,0					
			58	Ігрова		15,0	15,0	15,0					
			59	Вбиральня		1,3	1,3		1,3				
			60	Тамбур		1,9	1,9		1,9				
			61	Басейн		20,0	20,0		20,0				
			62	Сауна		8,3	8,3		8,3				
			63	Сауна		8,4	8,4		8,4				
			64	Басейн		47,9	47,9		47,9				
			65	Тамбур		1,7	1,7		1,7				
			66	Вбиральня		1,6	1,6		1,6				
			67	Кімната відпочинку		13,1	13,1		13,1				
			68	Тренажерна		18,2	18,2	18,2					
			69	Вентиляційна		19,0	19,0		19,0				
				Всього по 1 поверху		344,1	344,1	79,2	264,9				
	2		78	Сходи		12,3	12,3		12,3				
			79	Спортивна зала		348,9	348,9		348,9				
				Всього по 2 поверху		361,2	361,2		361,2				
				Всього		705,3	705,3	79,2	626,1				

“ 16 “ лютого 2015 р.

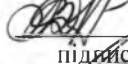Виконала  підпис Дорофєєва В.М. прізвище

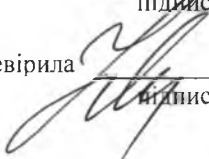Перевірила  підпис Бєляєва Н.В. прізвище

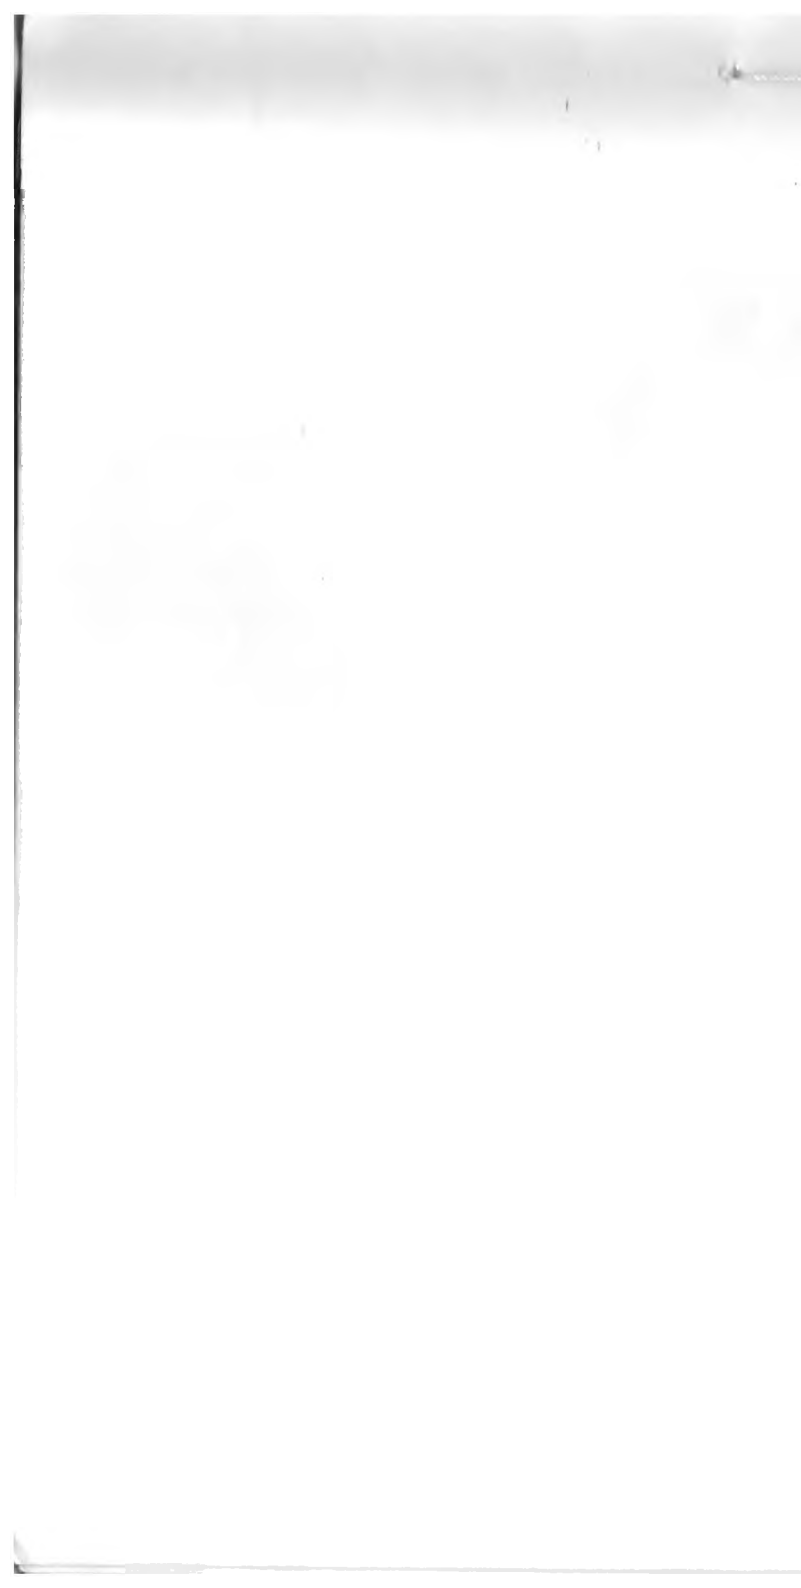

Зшигто та скріп
печаткою и

5/17/11

аркушах

