

ПЛАН


нежитлові приміщення
(призначення)

вул. (провул., площа) вул. Ринок № 21

місто (селище, село) Львів

Масштаб 1:200

Читовал

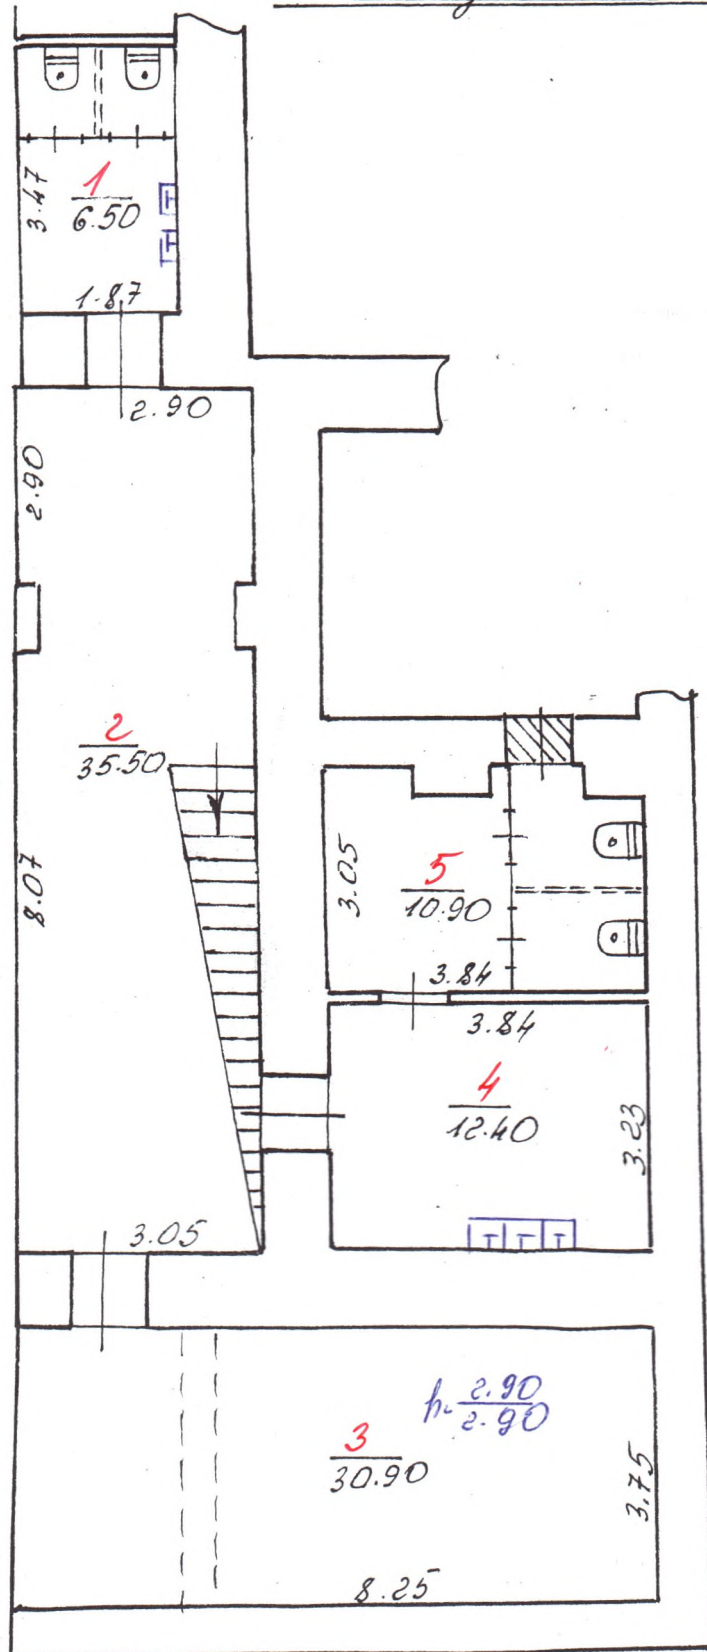

ПЛАН

некваліфіковані працівники
(призначення)

вул. (провул., площа) пл. Ринок № 21

місто (селище, село) Львів

Масштаб 1:200

1й поверх

