


Цьому проекту привласнено  
технічний інвентаризаційний  
об'єкт нерухомого майна

виробничого будинку  
нежитлові будівлі та споруди

вулиця(провулок, площа) **Вишнева** буд. № **9**  
(призначення)  
с. Степове

Масштаб 1:500

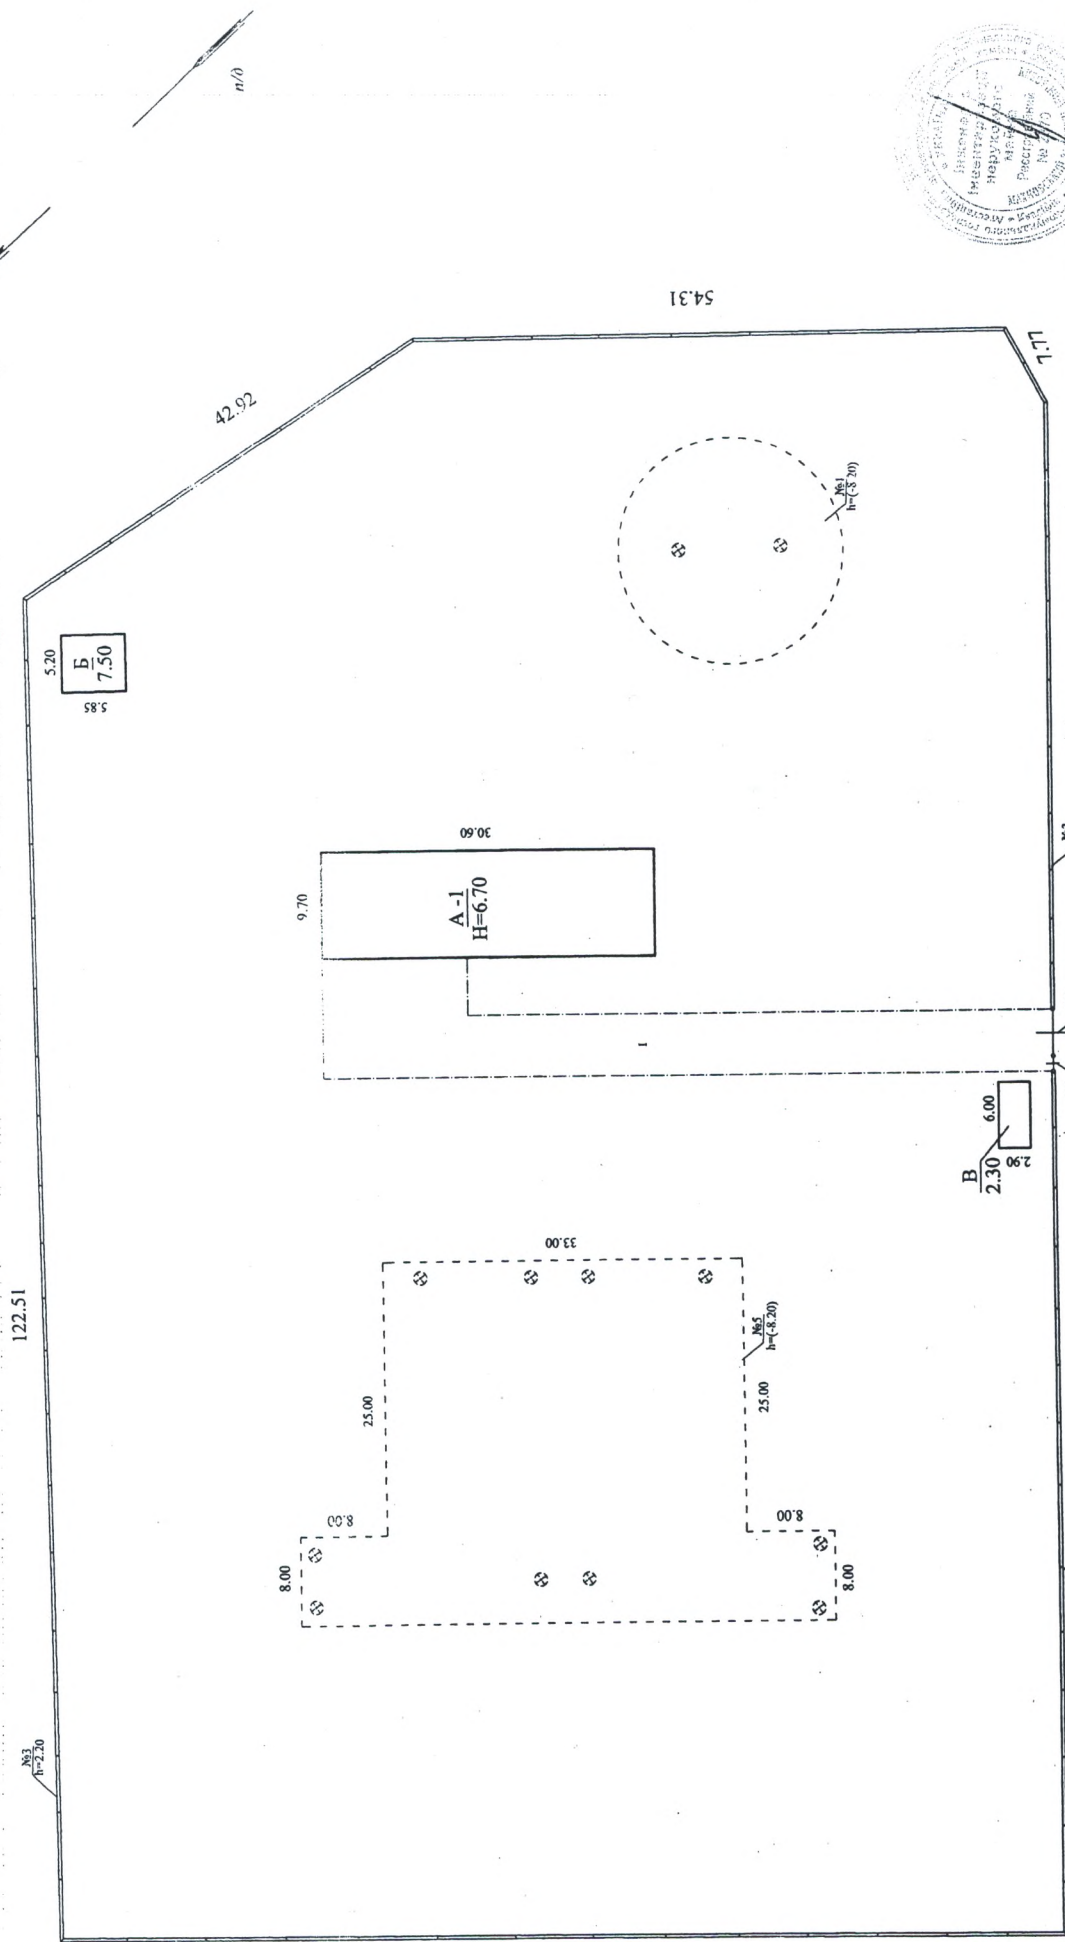

Інтер'єр за планом	Назва будинку, господарських будівель та споруд		Експлікація	
	Площа земельної ділянки, у т.ч.		Площа будинком господарських будівель	
1	2	усього	під будинком та споруд.	під ескізами (терми) підпорядкованих
А-1	Нежитлова будівля	3	5	7
Б	Трансформаторна підстанція	4	6	8
В	Сторожка (гнечасова)	345	297	12074
№1-51	Спорудам	12870	48	451