

ПЛАН БУДИНКУ

вул. (провулок, площа)


*Несмеркалиця*

№ 59

місто (селище, село)

*Новомихлівка*

Масштаб 1 : 100

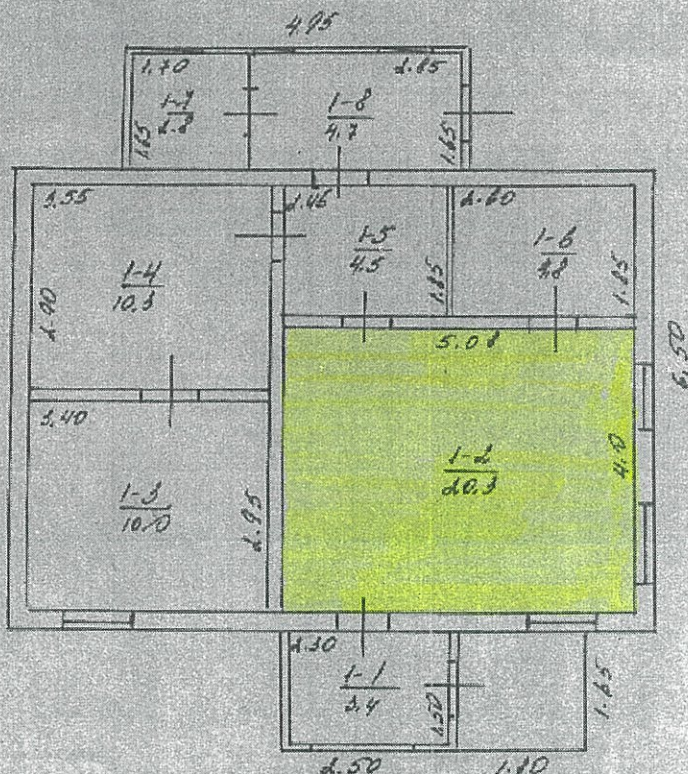

ЕКСПЛІКАЦІЯ

*приміщення АБС*  
приміщень до плану садибного (індивідуального) будинку

№ 59 літер « А » вулиця (провулок, площа)

*Несмеркалиця*

місто (селище, село)

*Новомихлівка*

Поверхи (підвальный, цокольний, надземний, мансардний)	Номери приміщень	Призначення приміщень	Площа приміщень (кв. м)			Самовільно збудована або переобладнана площа (кв. м)
			загальна	житлова	допоміжна	
1	2	3	4	5	6	7
			60.8			