

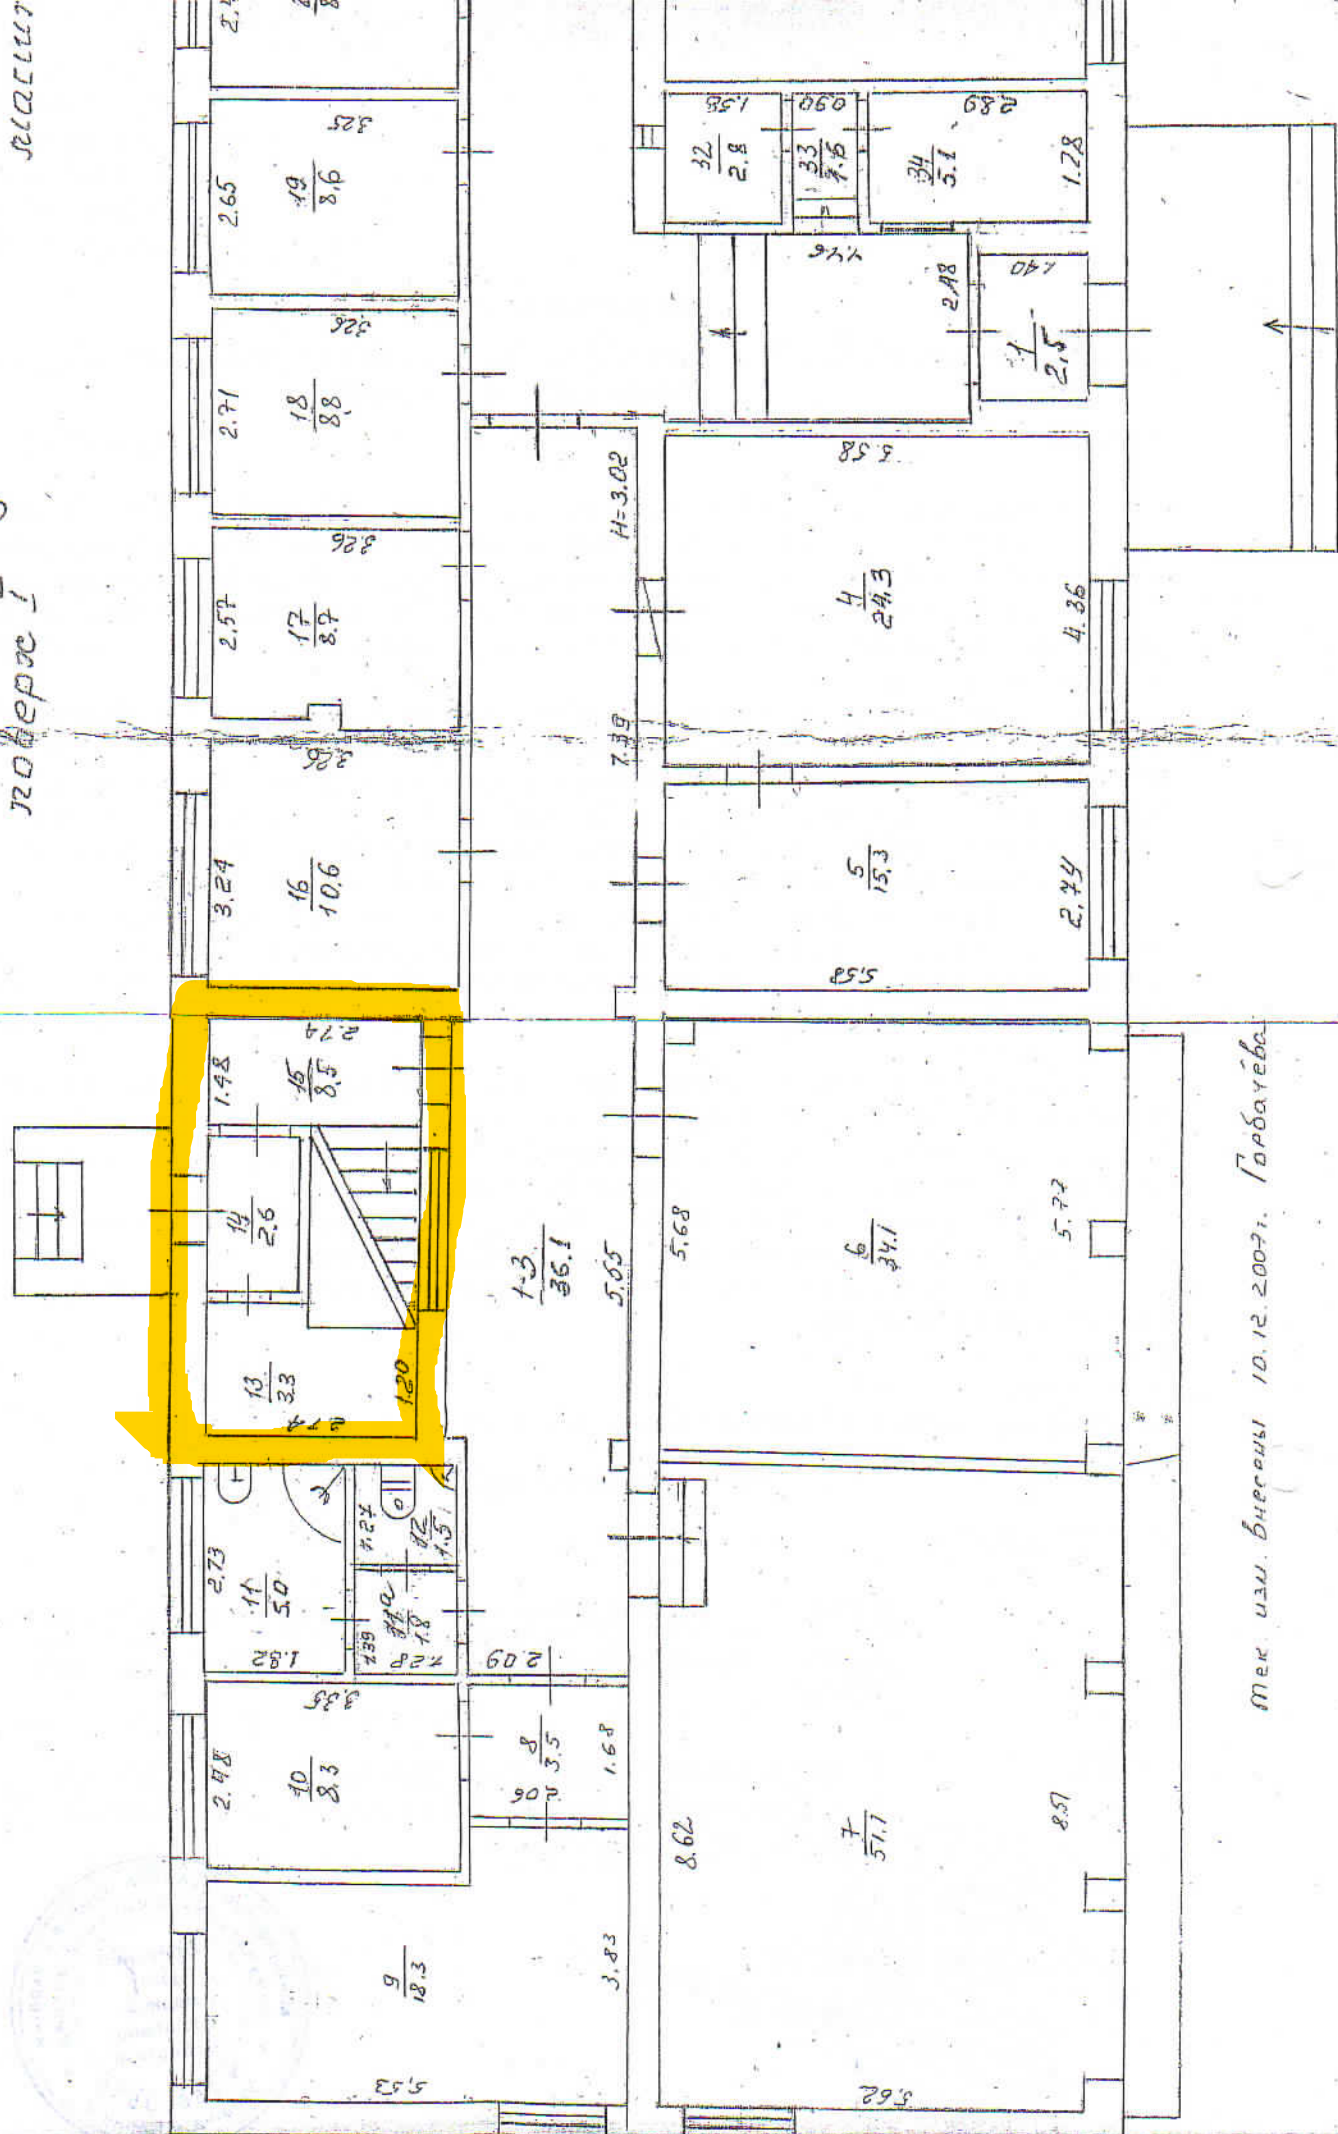


Служба на будильно номер 8-3
 по проспекту Степенов
 буд. №33
 номер 1

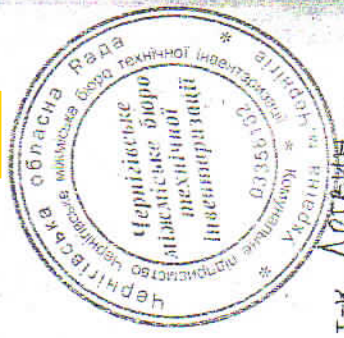

Мек. изм. Билегины 10.12.2007г. Горбачева

II под.

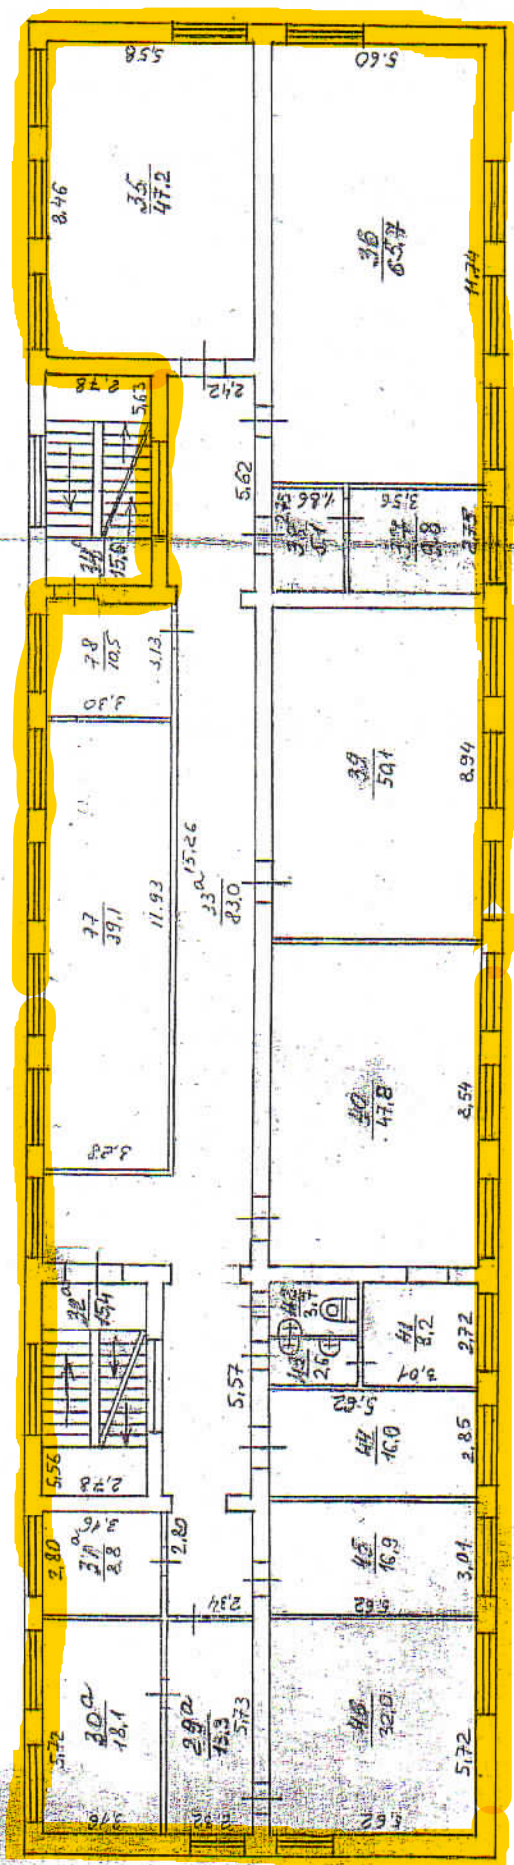

25.09.1999? ТЕК. ИЗМ. ВНЕС Т-К ЛОТВИН
 С-мич проєздя и ТИМАКОВА
 МАЙ 19 71 г. ч. ч. и СОЛТАНІД
 П. ІВЕРИНА БРАЗОІНО КАЛАТУХА
 УТВЕРЖЕНО: НАЧАЛЬНИК ГУБСКИЙ

ТЕК. ИЗМ. ВНЕСЕНЫ 10.12.2007г. Горбачева

04.04.2006 пот. змінні внесенні т-к СОЛТАНІД
 04.12.2008 пот. змінні внесенні т-к КОВШАР, СЕМИРОЗ

5,5

