

ТОВ "Бюро технічної інвентаризації міжрегіональне"

Область

Львівська

Інвентаризаційна
справа номер

1406

Район

Галицький

ТЕХНІЧНИЙ ПАСПОРТ

на нежитлову будівлю

(призначення)

площа Ринок, 38

місто Львів

Замовник технічної інвентаризації або уповноважена ним особа (прізвище, ім'я та по-батькові фізичної особи або найменування юридичної особи)	Місце проживання, серія і номер паспорта фізичної особи або місцезнаходження, код за ЄДРПОУ юридичної особи
Управління комунальної власності департаменту економічного розвитку Львівської міської ради	79006, м. Львів, пл. Галицька, 15 ЄДРПОУ 25558625

Паспорт виготовлено за станом на
24 вересня 2018 р.

Виконав:  О.В. Слинко

Перевірив:  Н.В. Щербина
сертифікат АЕ001712

(Підпис, прізвище, серія кваліф. сертифіката, М.П.)

Директор  Д.В. Глушков

М.П.





ПЛАН ПОВЕРХІВ ГРОМАДСЬКОГО БУДИНКУ

нежитлові приміщення


площа Ринок
місто Львів

будинок 38


Масштаб 1:100

Літ. "А-2"

Підвал

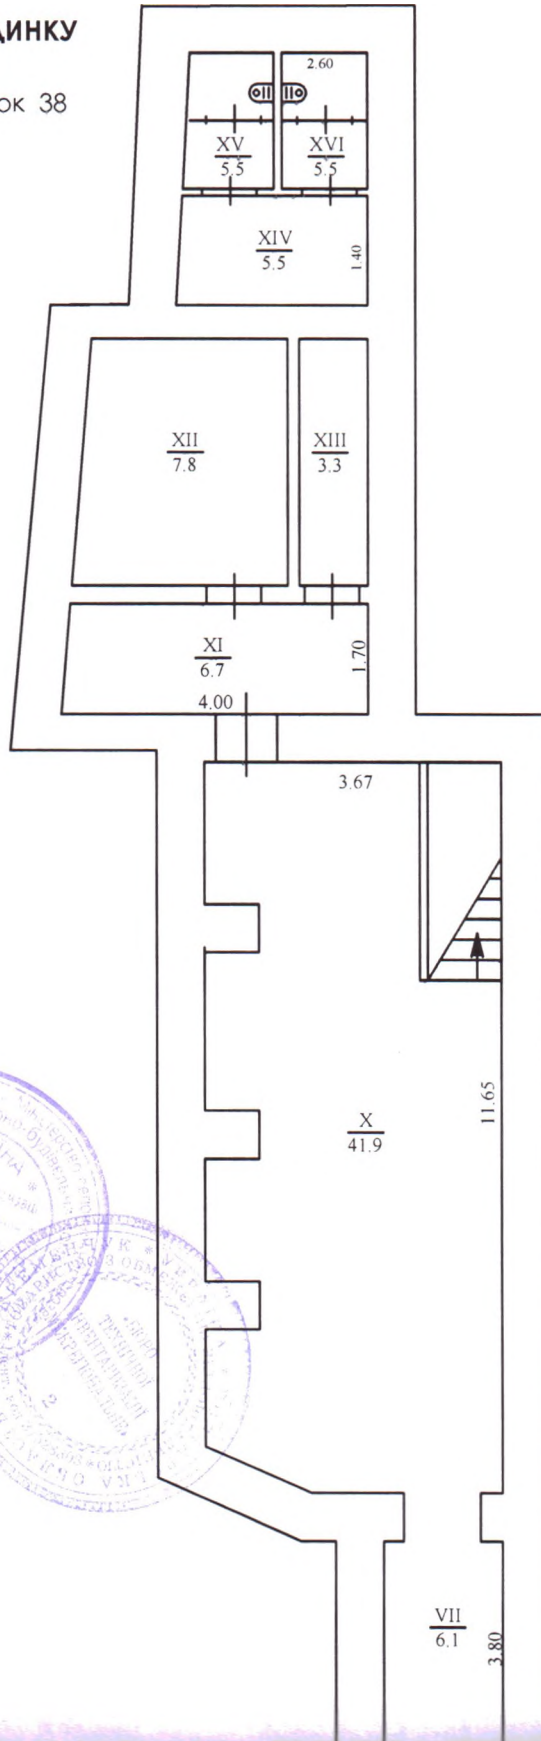

Фундамент	бетон
Стіни	цегла
Перегородки	

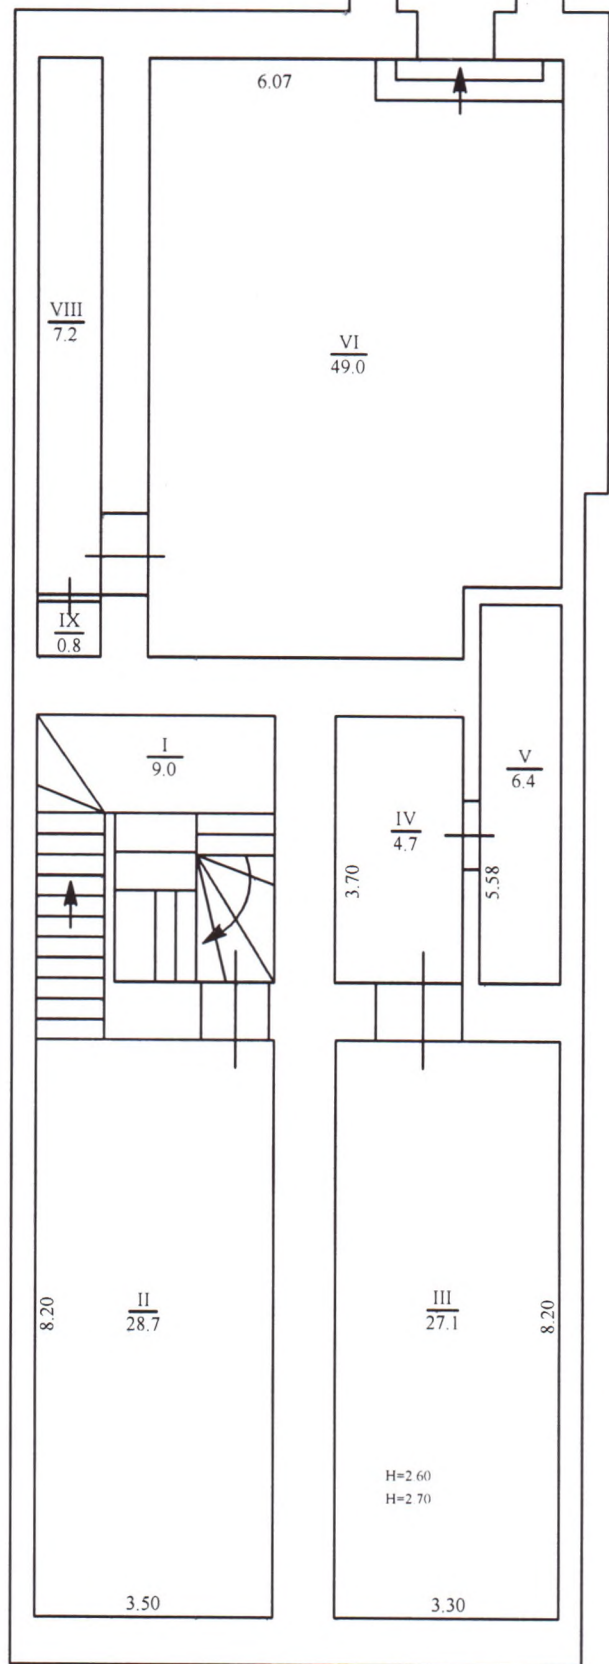



ПЛАН ПОВЕРХІВ ГРОМАДСЬКОГО БУДИНКУ

нежитлові приміщення


площа Ринок
місто Львів


будинок 38

Масштаб 1:100

Літ. "А-2"

1-й поверх

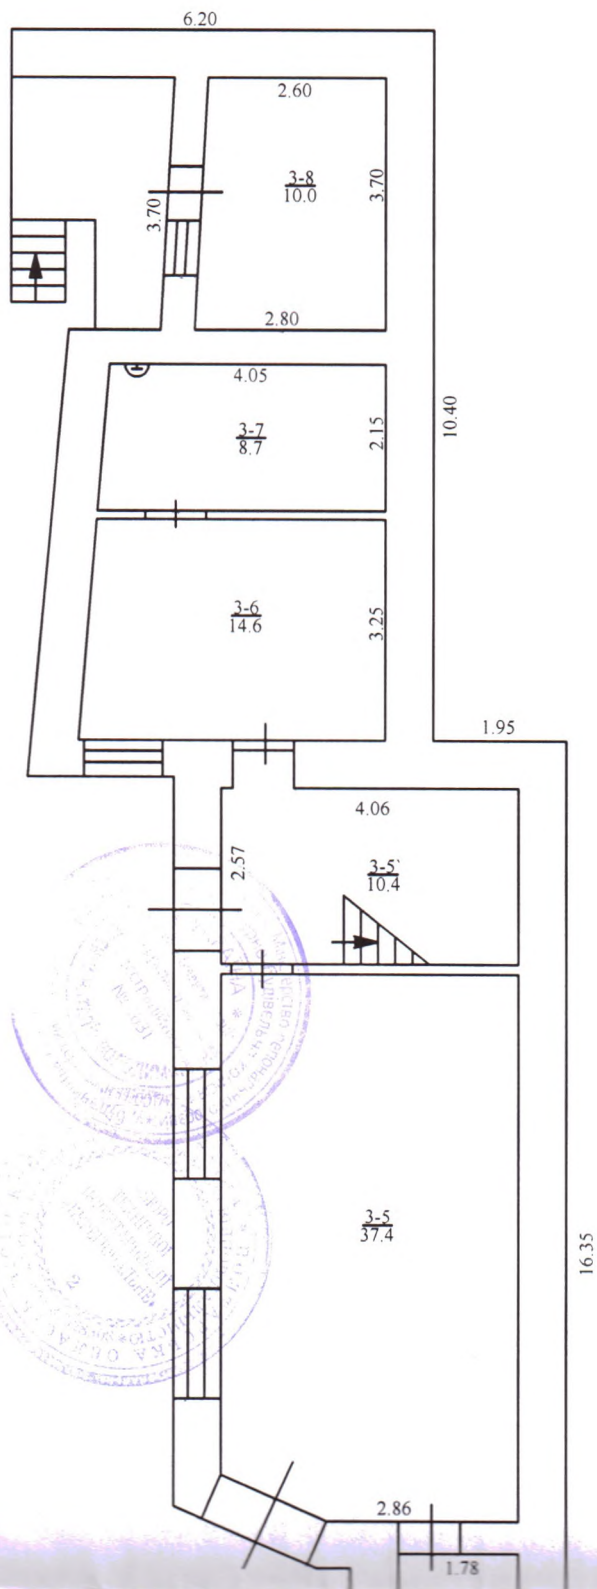

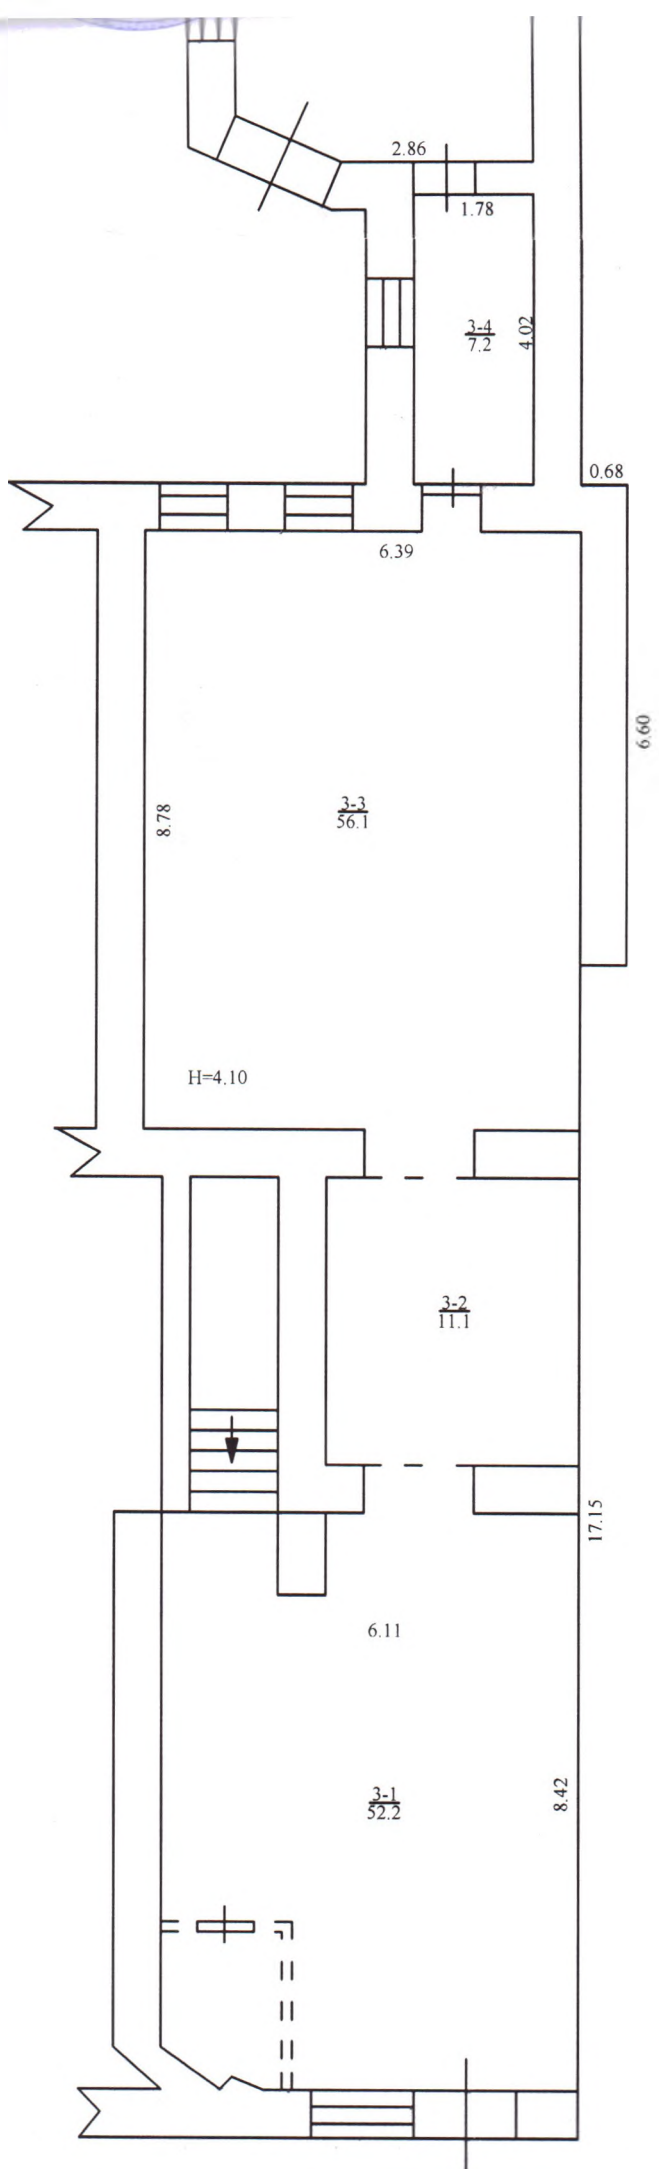



ПЛАН ПОВЕРХІВ ГРОМАДСЬКОГО БУДИНКУ
нежитлові приміщення

площа Ринок
місто Львів

будинок 38

Масштаб 1:100

Літ. "А-2"

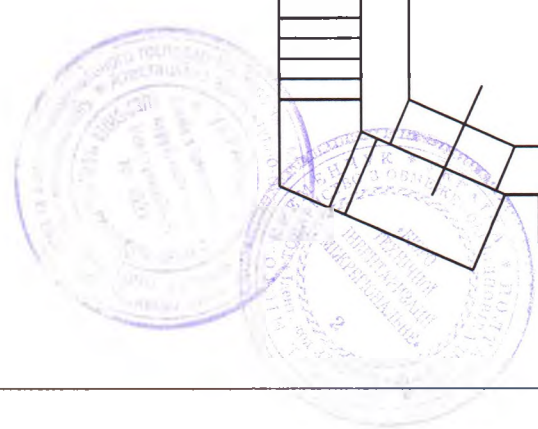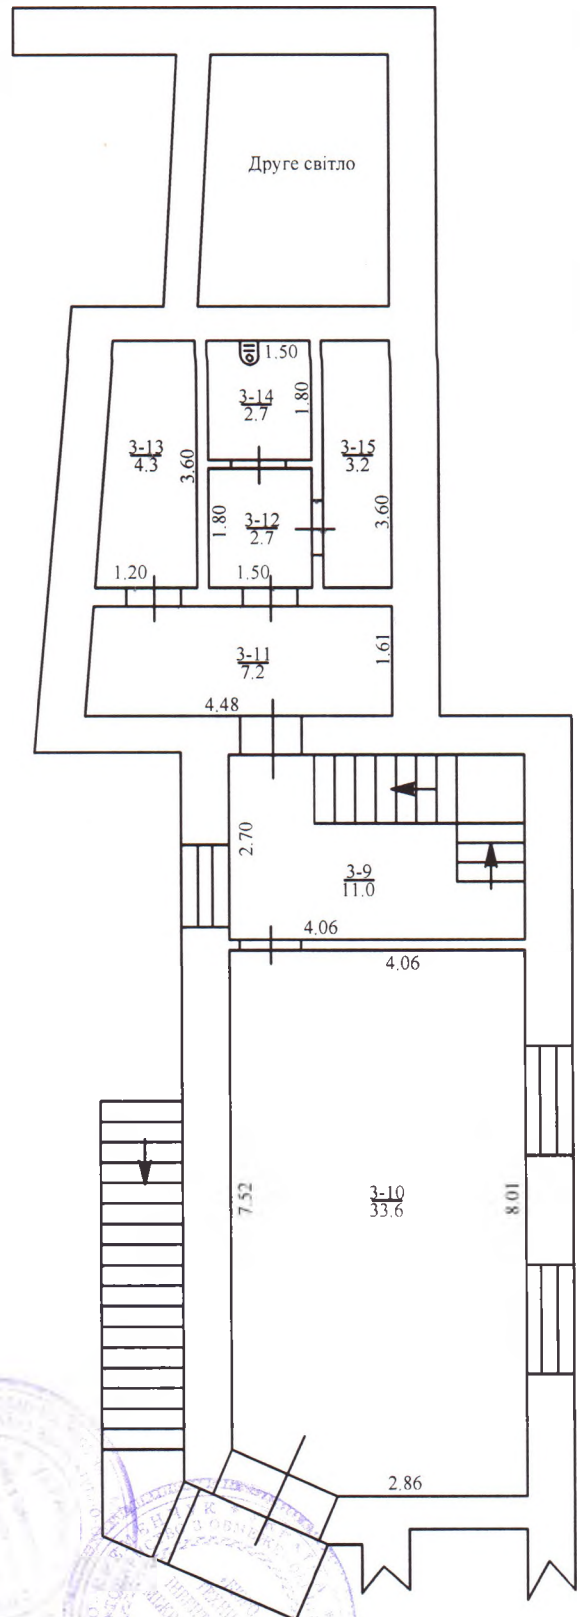

ЕКСПЛІКАЦІЯ

приміщень до плану поверхів громадського будинку

площа Ринок, 38, літер "А-2"

м. Львів

Літер	Поверхи	Номери груп приміщень	Номери приміщень	Призначення приміщень	Загальна площа приміщень (підрахована за формулами розрахунку площі) (кв.м)	Площа приміщень (кв.м)			Площа літніх приміщень (кв. м)	Площа приміщень загального користування	Самочинно збудована, переобладнана площа приміщень (кв.м)	Примітки		
						Загальна (сума гр. 8 та 9)	основна	допоміжна						
1	2	3	4	5	6	7	8	9	10	11	12	13		
А-2	Пд.		I	сходова клітка	9,0	9,0		9,0						
			II	підвал	28,7	28,7	28,7							
			III	підвал	27,1	27,1	27,1							
			IV	коридор	4,7	4,7		4,7						
			V	кладова	6,4	6,4		6,4						
			VI	підвал	49,0	49,0	49,0							
			VII	коридор	6,1	6,1		6,1						
			VIII	кладова	7,2	7,2		7,2						
			IX	кладова	0,8	0,8		0,8						
			X	підвал	41,9	41,9	41,9							
			XI	коридор	6,7	6,7		6,7						
			XII	приміщення	7,8	7,8		7,8						
			XIII	коридор	3,3	3,3		3,3						
			XIV	коридор	5,5	5,5		5,5						
			XV	туалет	2,8	2,8		2,8						
			XVI	туалет	2,8	2,8		2,8						
Всього по підвалу :					209,8	209,8	146,7	63,1						
	I	3	1	торгівельне	52,2	52,2	52,2							
			2	торгівельне	11,1	11,1	11,1							
			3	торгівельне	56,1	56,1	56,1							
			4	коридор	7,2	7,2		7,2						
			5	приміщення	37,4	37,4		37,4						
			5'	коридор	10,4	10,4		10,4						
			6	приміщення	13,9	13,9		13,9						
			7	приміщення	8,7	8,7		8,7						
	8	котельня	10,0	10,0		10,0								
Всього по I поверху:					207,0	207,0	119,4	87,6						
	II	3	9	сходова клітка	11,0	11,0		11,0						
			10	кабінет	33,6	33,6	33,6							
			11	коридор	7,2	7,2		7,2						
			12	коридор	2,7	2,7		2,7						