


ПОПОВЕРХОВИЙ ПЛАН

на будівлю літер. "В-І"

по вул. Дачній, будинок № 25
Село (селище) Колоп, квартал № 31
Масштаб - 1:100
Поверх

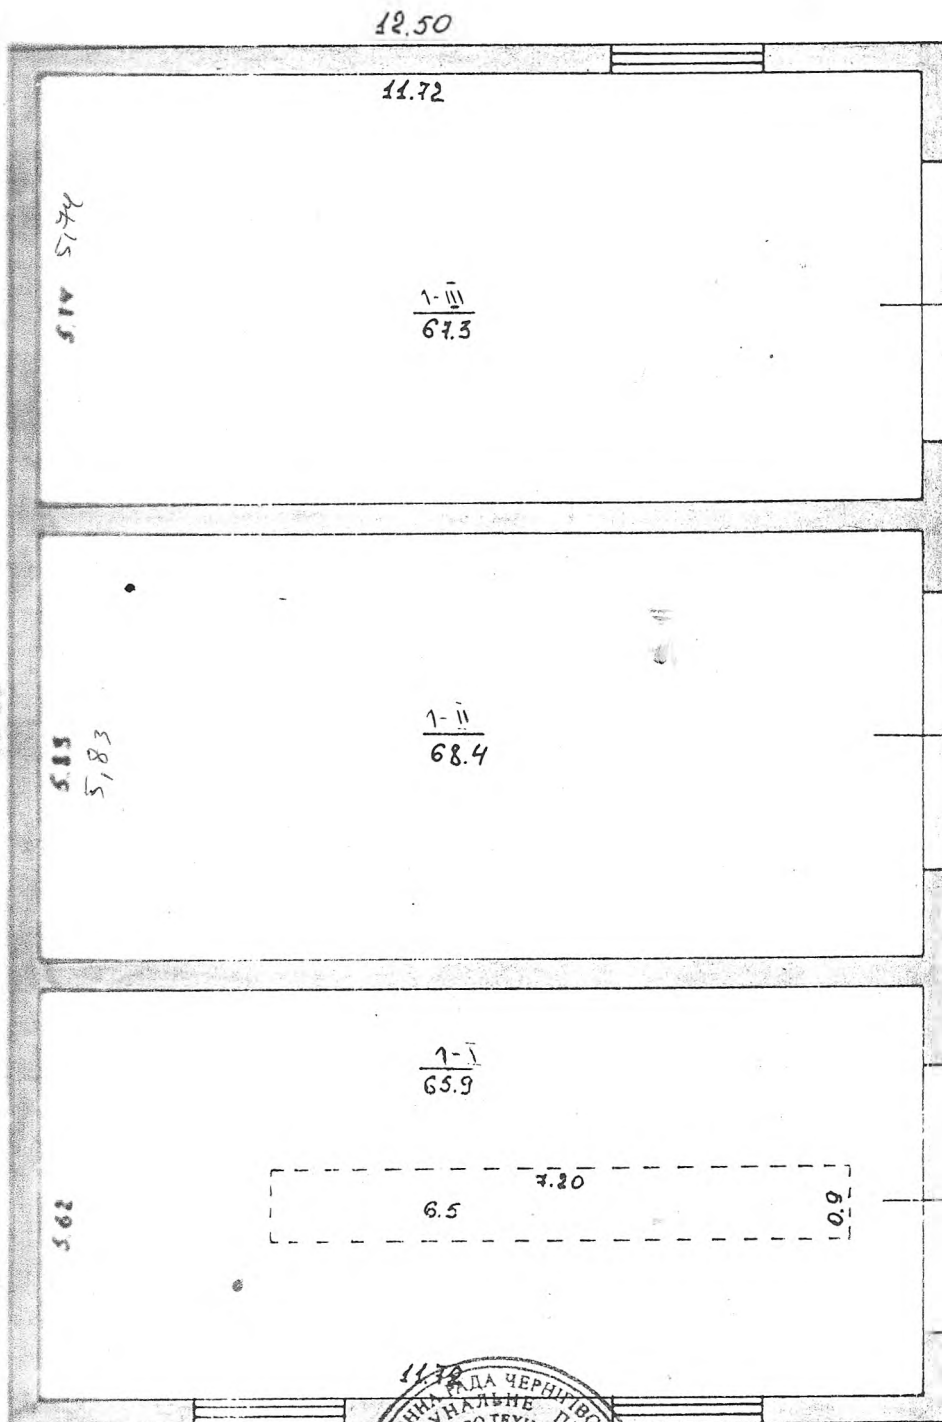

з оригіналом в і



ЭКСПЛИКАЦИЯ

внутренних площадей к плану строения литеры " В-I " Гараж

по улице (пер. площ.) Дачный

№ 25

		Назначение частей помещений (жилая комната, торговый зал, склад, класс, палата, кухня, коридор и т.п.)	Площадь частей помещений, под- считанная по формуле гр. 5 (кв.м.)	В том числе предна- наченная под ис-									
				жилых квартир			общеквартир			внести на и- управленческих, пр и сюрта гоостраха, тор тракспорта, ко			
				Гараж									
				общая сумма гр. 8 и 9	жилая	подсобная	общая сумма гр. 11 и 12	жилая	подсобная	основная	подсобная	основная	
		4	5	6	7	8	9	10	11	12	13	14	15
		Бокс	65,9								65,9		
		Бокс	68,4								68,4		
		Бокс	67,3								67,3		
		Разом									201,		

3 оригиналом

