



Львівське комунальне підприємство  
"Агенція ресурсів Львівської міської ради"

79008 Україна м.Львів, площа Галицька,15 код за ЄДРПОУ 30823414 тел. / факс (0322) 975-682, e-mail: lkr.arlmr@gmail.com

Інвентаризаційна справа № 48

**ТЕХНІЧНИЙ ПАСПОРТ**  
**на групу нежитлових приміщень №1, 2, 3, 4, 5, 6, 7, 8, 9, 10, 11, 12, 13,  
14, 15, 16, 17, 18, 19, 20, 21, 22, 23, 24, 25**

Вулиця (провулок, площа) **Зелена, № 153**

місто (селище, село) **Львів**

район **Сихівський**

область **Львівська**

**Замовник технічної інвентаризації або уповноважена ним особа**  
(прізвище, ім'я та по батькові фізичної особи або найменування юридичної особи)

**Управління комунальної власності департаменту економічного розвитку**  
**Львівської міської ради**

Паспорт виготовлено станом на

" 10 " квітня 2019 р.

Керівник суб'єкта господарювання

Теліпський Юрій Ігорович

Виконав

Паращин Ярослав Петрович, серія АЕ №003416, №3286  
(П.І.Б., серія, номер кваліфікаційного сертифіката)

Перевірив

Паращин Ярослав Петрович, серія АЕ №003416, №3286  
(П.І.Б., серія, номер кваліфікаційного сертифіката)




# ПЛАН

групи нежитлових приміщень №1, 2, 3, 4, 5, 6, 7, 8, 9, 10, 11, 12, 13, 14, 15, 16, 17, 18, 19, 20, 21, 22, 23, 24, 25

Вулиця (провулок, площа) Зелена , № 153 ,  
місто (селище, село) м. Львів ,  
район Сихівський , область Львівська

Масштаб 1: 200

1 поверх

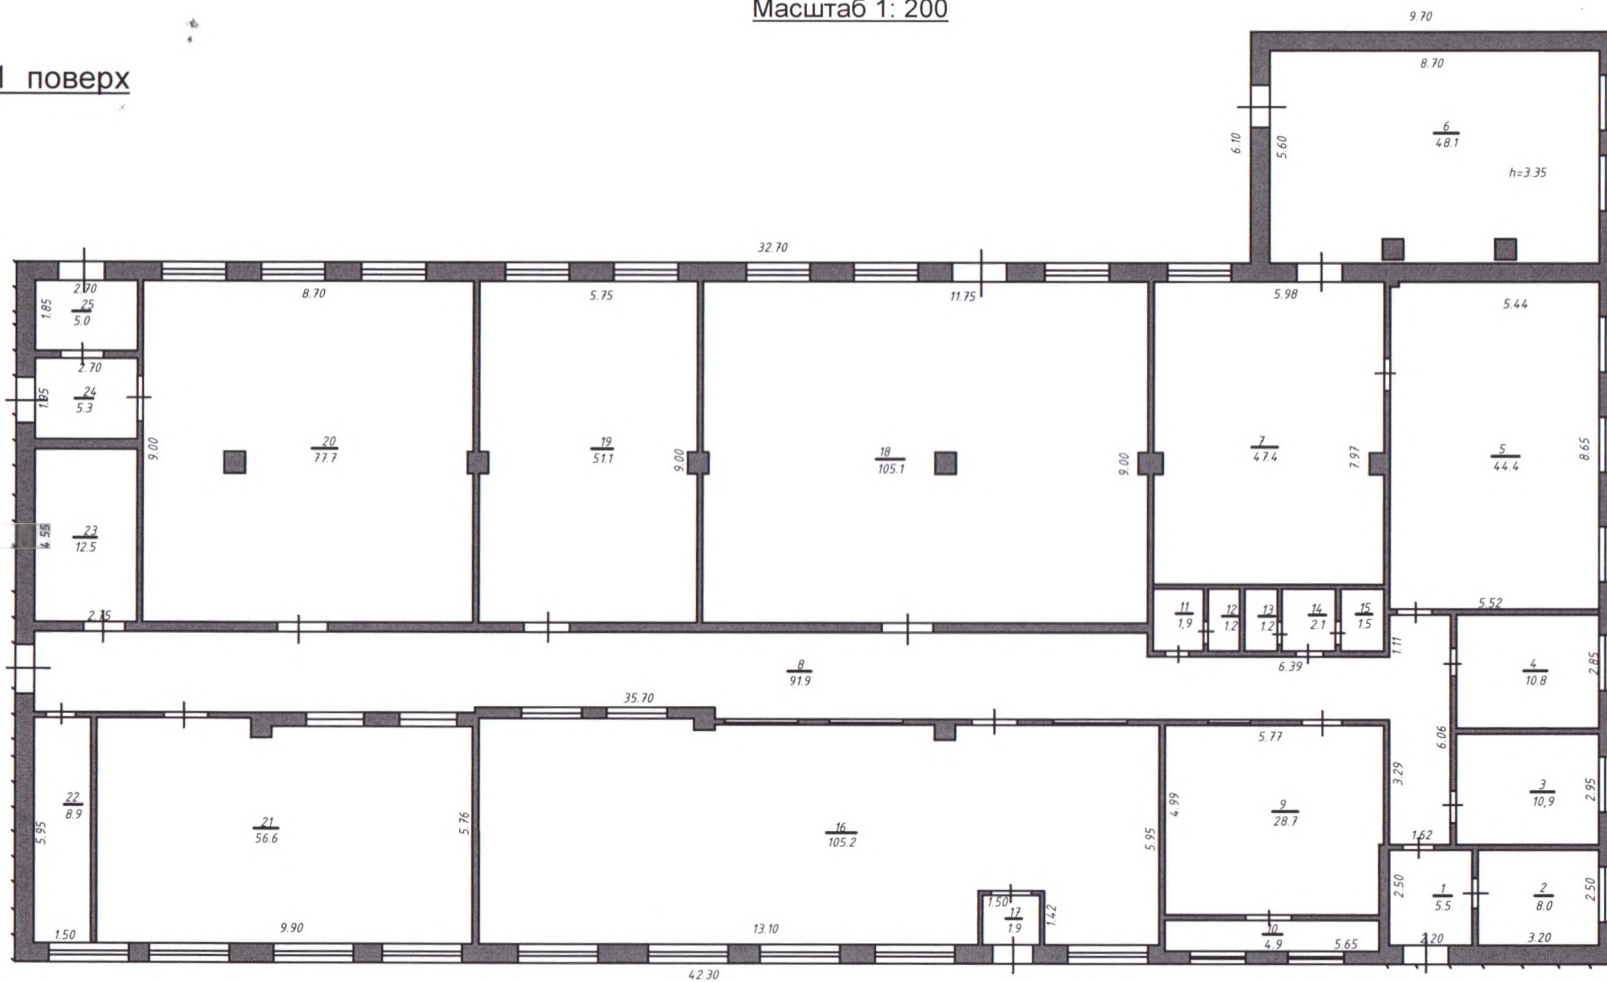

ЕКСПЛІКАЦІЯ

групи нежитлових приміщень №1, 2, 3, 4, 5, 6, 7, 8, 9, 10, 11, 12, 13, 14, 15, 16, 17, 18, 19, 20, 21, 22, 23, 24, 25

Вулиця (провулок, площа) Зелена, № 153,  
місто (селище, село) м. Львів,  
район Сихівський, область Львівська

Літера	Поверх	Номери відокремлених груп приміщень	Номери приміщень	Призначення приміщень	Загальна площа приміщень, підрахована за формулами розрахунку площ (кв. м)	Площа (кв. м)				Примітки
						житлова (основна)	допоміжна (підсобна)	літніх, неопалюваних приміщень	площа приміщень загального користування	
1	2	3	4	5	6	7	8	9	10	11
Б-1	1		1	коридор	5,5		5,5			
			2	приміщення	8,0	8,0				
			3	приміщення	10,9	10,9				
			4	приміщення	10,8	10,8				
			5	приміщення	44,4	44,4				
			6	приміщення	48,1	48,1				
			7	приміщення	47,4	47,4				
			8	коридор	91,9		91,9			
			9	приміщення	28,7	28,7				
			10	приміщення	4,9	4,9				
			11	санвузол	1,9		1,9			
			12	санвузол	1,2		1,2			
			13	санвузол	1,2		1,2			
			14	санвузол	2,1		2,1			
			15	санвузол	1,5		1,5			
			16	приміщення	105,2	105,2				
			17	коридор	1,9		1,9			
			18	приміщення	105,1	105,1				
			19	приміщення	51,1	51,1				

			20	приміщення	77,7	77,7			
			21	приміщення	56,6	56,6			
			22	приміщення	8,9	8,9			
			23	приміщення	12,5	12,5			
			24	коридор	5,3		5,3		
			25	коридор	5,0		5,0		
			<b>Всього по 1 поверху:</b>		<b>737,8</b>	<b>620,3</b>	<b>117,5</b>		
			<b>Усього по приміщеннях:</b>		<b>737,8</b>	<b>620,3</b>	<b>117,5</b>		

"10" квітня 2019 року

**ХАРАКТЕРИСТИКА  
групи нежитлових приміщень**

Літера	Назва будівель та споруд	Рік спорудження/реконструкції	Опис основних конструктивних елементів						Інженерне обладнання							Висота (м)	Площа основи (забудови) (кв. м)	Об'єм (куб. м)
			фундамент	стіни	покрівля	перекриття	підлога	сходи	електрика	водопровід	каналізація	газопровід	ліфт	сміттєпровід	вид опалення			
1	2	3	4	5	6	7	8	9	10	11	12	13	14	15	16	17	18	19
Б-1	нежитлові приміщення	1962	бетон	цегляні	рулонна	залізобетонне	цемент, плитка	-	+	+	+	-	-	-	центральне	3,35	737,8	2470

"10" квітня 2019 року

8 1

•



•

Пронумеровано та  
прошнуровано

4 (чотири) аркушів

Директор ЛКГ «Агенція ресурсів  
Львівської міської ради»

Ю.Теліпський

