



# ХМЕЛЬНИЦЬКЕ БЮРО ТЕХНІЧНОЇ ІНВЕНТАРИЗАЦІЇ

код за ЄДРПОУ 03356000, тел. (0382)794904, e-mail: bti\_khm@yahoo.com

Інвентаризаційна справа №:

б/н

## ТЕХНІЧНИЙ ПАСПОРТ на нежитлову будівлю

Вулиця **Чорновола, буд. № 125,**

місто **Хмельницький,**

район

область **Хмельницька**

Замовник технічної інвентаризації або уповноважена ним особа (прізвище, ім'я, по батькові фізичної особи або найменування юридичної особи)

**Хмельницька міська рада**

Паспорт виготовлено станом на:

**15 лютого 2021р.**

Начальник БТІ

підпис

**Р. Поліщук**

Виконав

підпис

**М. Каменяр**

Перевірив

підпис

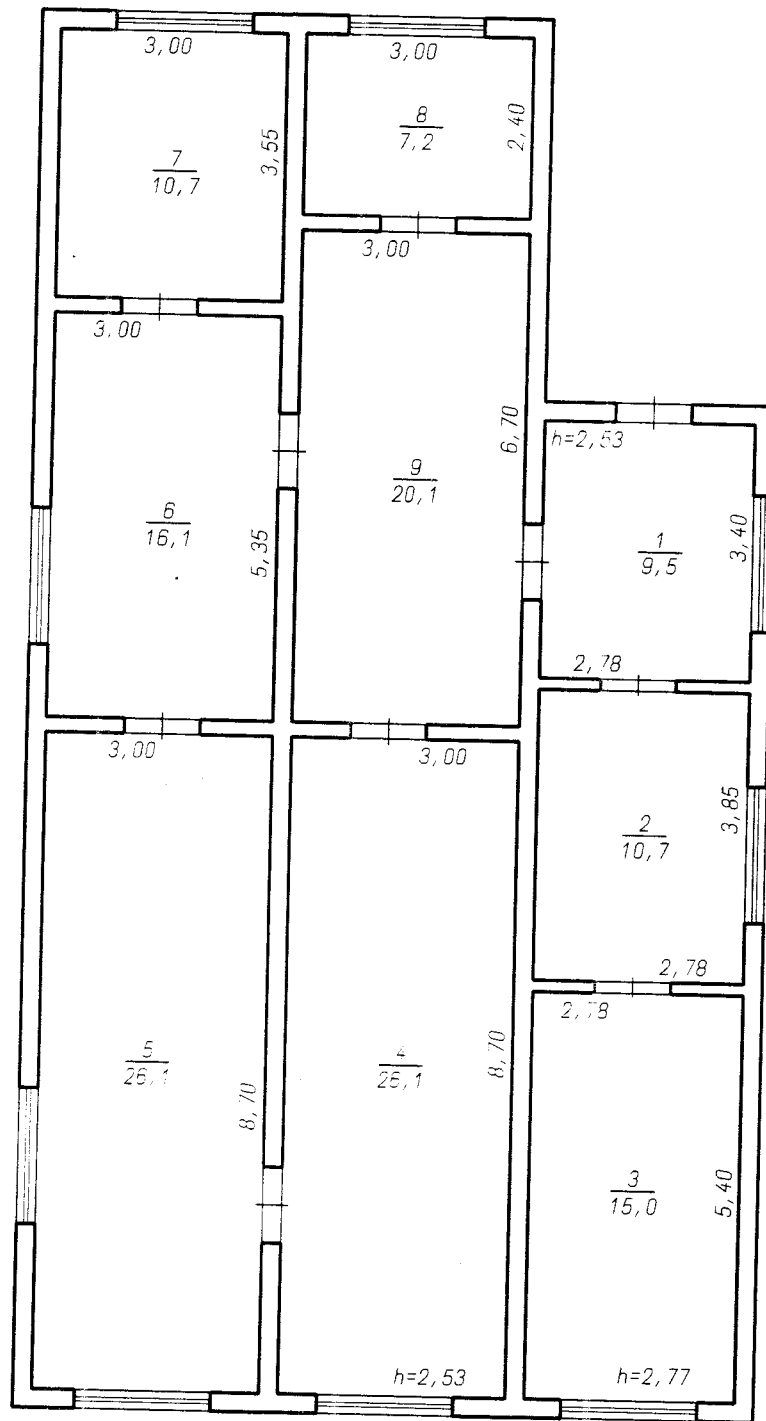
Сертифікат серія АЕ №004211 №3998

**А. Івашков**

### Примітка.

Дані технічного паспорта актуальні протягом одного року з дати проведення технічної інвентаризації.

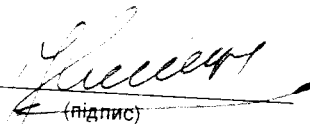
ПЛАН  
Масштаб 1:100



# ЕКСПЛІКАЦІЯ ПРИМІЩЕНЬ

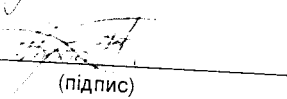
Літера	Поверх	Номери відокремлених груп приміщень	Номери приміщень	Призначення приміщень	Загальна площа приміщень (підрахована за формулами розрахунку площ) (кв.м)	Площа (кв.м)				Примітки
						основна	допоміжна (підсобна)	літніх, неопалюваних приміщень	приміщень загального користування	
1	Г	1	1	коридор	9,5					
			2	приміщення	10,7					
			3	приміщення	15,0					
			4	приміщення	26,1					
			5	приміщення	26,1					
			6	приміщення	16,1					
			7	приміщення	10,7					
			8	приміщення	7,2					
			9	приміщення	20,1					
				всього	141,5					

Перевірив:

  
(підпис)

А. Івашков

Склав:

  
(підпис)

М. Каменяр

15

лютого

2021 р.